


合 资 PARTNERSHIP	
设计总负责人 设计总负责人 设计总负责人	杨静文 Yang Jingwen
建筑 Architect	暖通 Elec.
结构 Struct.	经济 Economics

附注
Notes

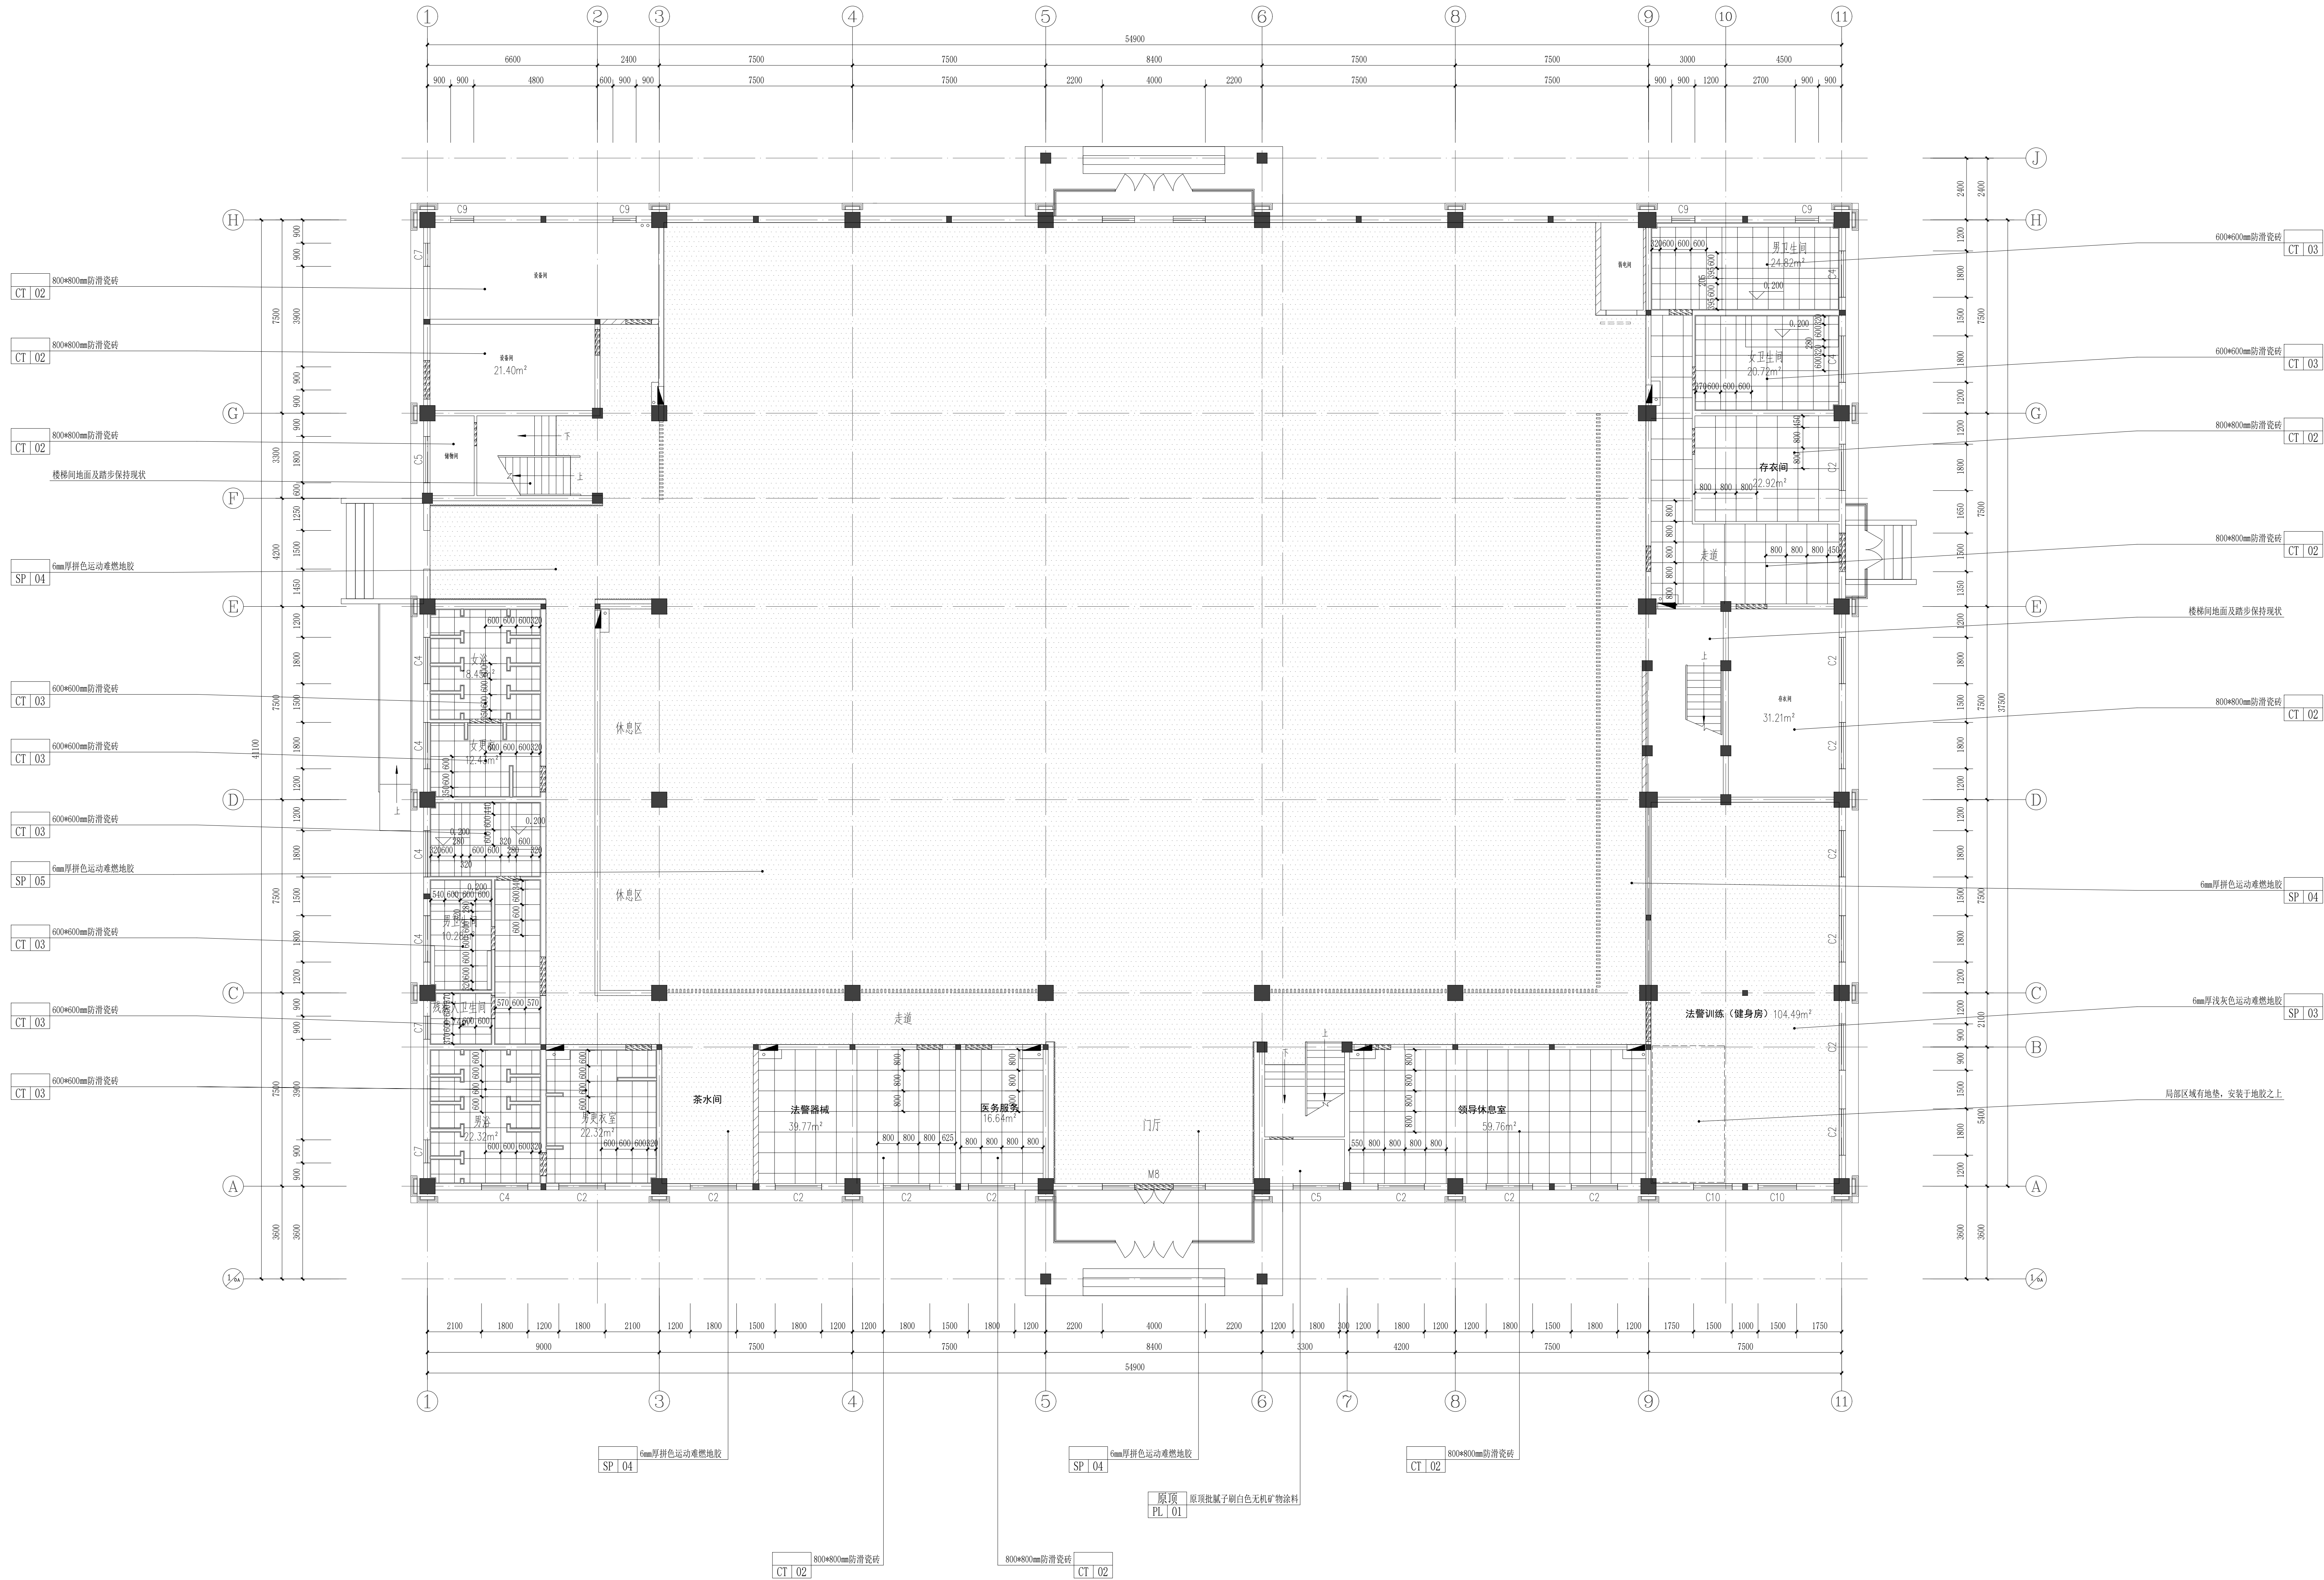

备注:
1、图纸中过门石选用20mm厚石材过门石;

注册专用章
Registered Architect/Engineer

注册师 一 级 二 级

技术专用章
Technical Management

出图专用章
Issue

天津市政建筑设计研究院有限公司
TIANJIN ARCHITECTURAL DESIGN RESEARCH INSTITUTE CO., LTD.

审核 孙寅 孙寅
审核 孙寅 孙寅
专业负责人 孙寅 孙寅
校核 孙寅 孙寅
设计 孙寅 孙寅
制图 孙寅 孙寅

工程名称
Project 天津市检察院 (国家检察官学院天津分院) 维修工程
设计项目

分项工程
Sub-Project 4号楼工程

图名
Title 首层地面铺装图

工程号
Project No. 2020-1001
2011 分号
Sub-No. 42
图号
Drawing No. 装修-3-04
版本/日期
Ver. No./Date 1/2020, 9.8