


会 签	
设计负责人	杨静文
审核人	甄 京
专业负责人	时 丽
校 正	时 丽
设计	高君凤
制图	高君凤
结构	经济

附注
Notes

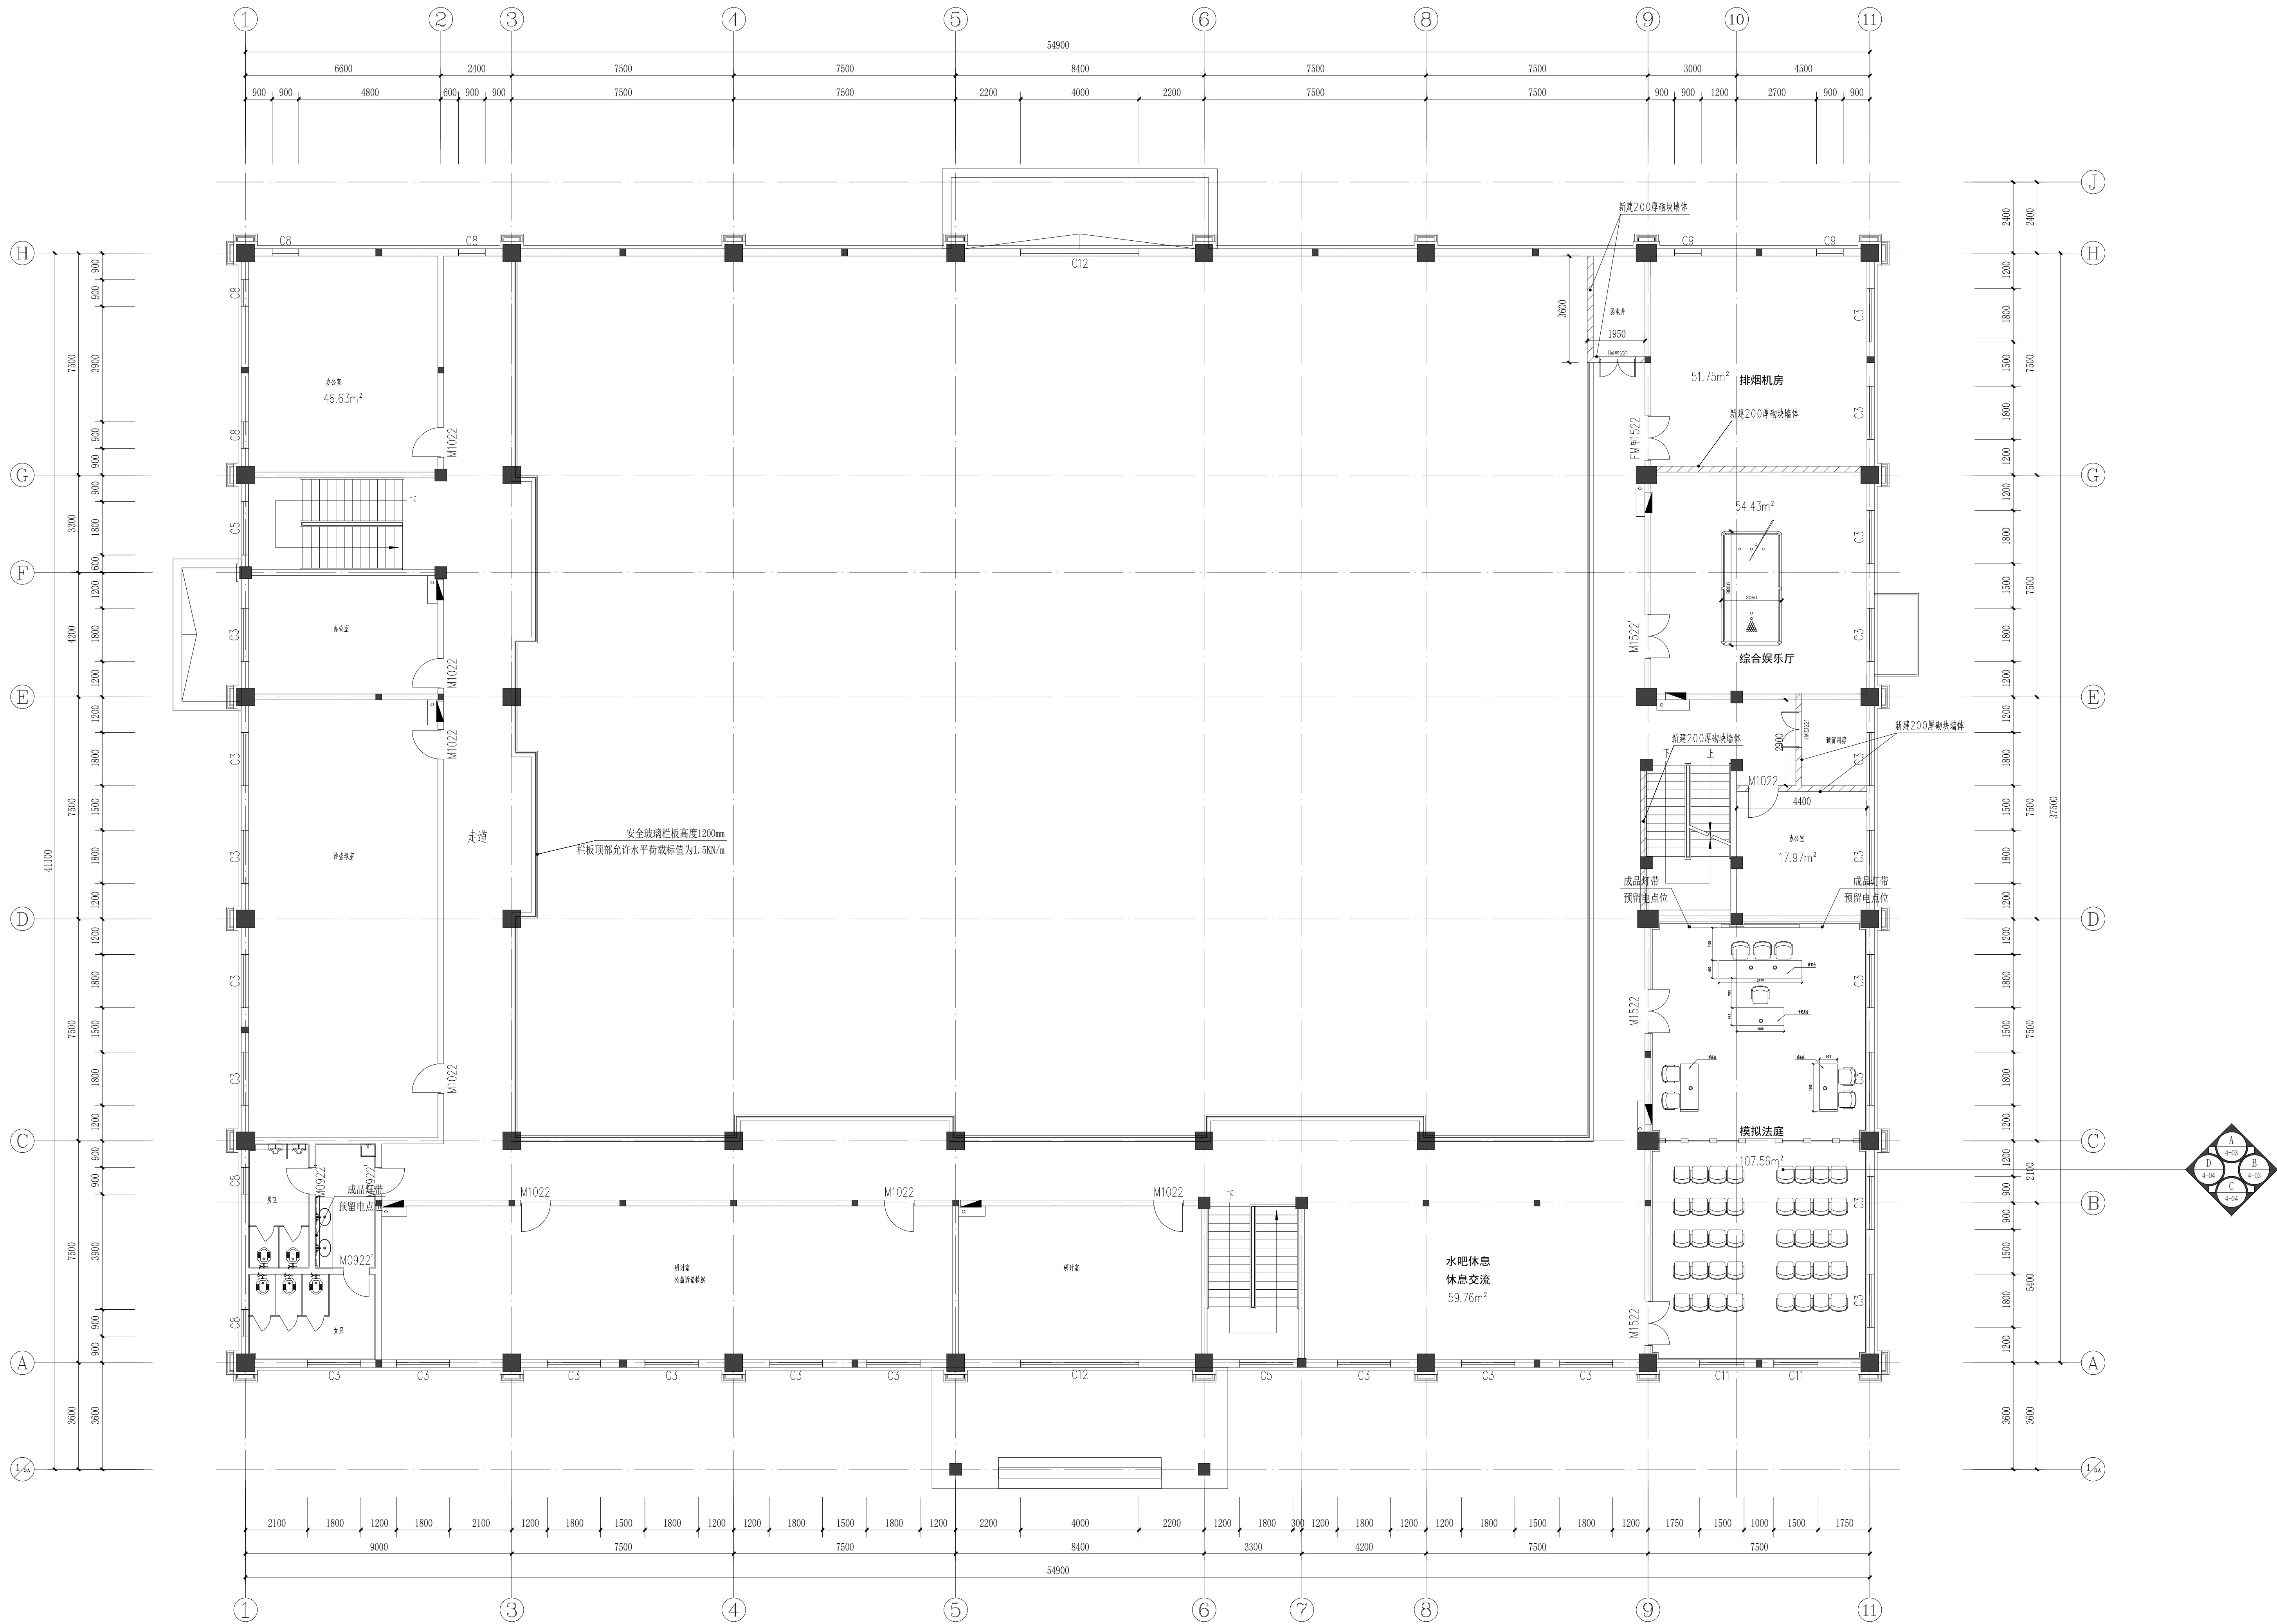

备注:

- 1、图纸中消火栓背部管道包封采用75系列轻钢龙骨，填充50mm厚岩棉(容重100kg/m³)双面封装12厚耐火石膏板，表面刮腻子喷涂白色无机涂料，耐火极限须达到1小时。
- 2、图纸中卫生间内管道包封采用75系列轻钢龙骨，表面封装10mm厚水泥压力板，表面镶贴墙砖；
- 3、公共卫生间隔断内设置不锈钢卷纸器、挂衣钩。洗手台附近设置不锈钢抽纸盒。
- 4、淋浴间设置PVC浴帘及配套不锈钢杆。
- 5、空调机房、排烟机房、水暖井、强弱电间、报警阀室、热力小室墙顶面装修做法详营造做法表、室名做法表。

注册专用章
Registered Architect/Engineer

注册师 一级 二级

技术专用章
Technical Management

出图专用章
Issue

天津市建筑设计研究院有限公司
TIANJIN ARCHITECTURAL DESIGN RESEARCH CO., LTD.

审核人 甄 京

专业负责人 时 丽

校 正 时 丽

设计 高君凤

制图 高君凤

工程名称 天津市检察院(国家检察官学院天津分院)维修工程

分项工程 4号楼工程

图名 二层平面布置图

工号 2020-1001

图号 装修-3-06

版本/日期 1/2020, 9.8