

装

订

线

市消防救援总队职业技能鉴定一站升级改造项目


-理论考区

装饰施工图纸

批准：_____

审定：_____

工程设计级别	二 级	工 程 主 持 人		图纸专用章
工 号	26-GK-03	建筑专业负责人	李信明	
分 号	02	结构专业负责人		
总建筑面积	1554.88m ²	给排水专业负责人	王国学	
子项建筑面积	1554.88m ²	暖通专业负责人	刘晓北	注册执业章
		电气专业负责人	石磊	
日 期	2026.04	景观专业负责人		

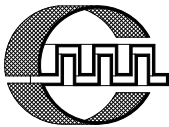


天津市长城建筑设计有限公司

Tianjin GreatWall Architectural Design CO.,LTD.

建筑工程设计甲级

风景园林工程甲级

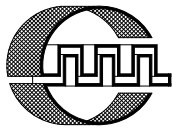

天津市长城建筑设计有限公司

Tianjin GreatWall Architectural Design CO.,LTD.

图纸目录

DRAWING CATALOG

建设单位		天津市消防救援总队		工 号	26-GK-03	图 号	建目-01
工程名称		市消防救援总队职业技能鉴定一站升级改造项目-理论考区		分 号	02	页 号	1/2
序号	图 号	图 纸 名 称	实际张数	折合标准张	备 注		
01	建封-01	封面	A4	0.25			
02	建目-01	图纸目录	A4	0.25			
03	建目-02	图纸目录	A4	0.25			
04	建施说-00	材料编号表	A2	1			
05	建施说-01	建筑设计施工图说明（一）	A2	1			
06	建施说-02	建筑设计施工图说明（二）	A2	1			
07	建施说-03	建筑设计施工图说明（三）	A2	1			
08	建施说-04	建筑设计施工图说明（四）	A2	1			
09	建施说-05	装修做法表	A2	1			
10	建施说-06	室内做法选用表	A2	1			
11	建施-01	现状平面图	A1	2			
12	建施-02	改造后平面布置图	A1	2			
13	建施-03	现状地面铺装图	A1	2			
14	建施-04	现状墙面材料图	A1	2			
15	建施-05	现状顶面材料图	A1	2			
16	建施-06	现状墙体拆除图	A1	2			
17	建施-07	现状地面拆砸图	A1	2			
18	建施-08	现状墙面拆砸图	A1	2			
19	建施-09	现状顶面拆除平面图	A1	2			
20	建施-10	墙体新建平面图	A1	2			
21	建施-11	地面铺贴平面图	A1	2			
22	建施-12	墙面材质换新图	A1	2			
23	建施-13	顶面布置图	A1	2			
24	建施-14	开关控制图	A1	2			
25	建施-15	插座点位图	A1	2			
图纸统计							
制 表	吴国国	校 正	李佐明	日 期	2026年04月		

装
订
线

线

材料编号表


序号			使用部位	备注	序号			使用部位	备注
1	PT-01	浅色艺术漆	食堂, 储物区	设计选样	22				
2	PT-02	户外艺术漆	食堂外立面	设计选样	23				
3	PT-03	米黄艺术漆	食堂外立面	设计选样	24				
4	PT-04	浅灰艺术漆	食堂外立面	设计选样	25				
5	CT-01	600*600瓷砖	厨房, 等候区, 门厅地面	设计选样	26				
6	CT-02	600X300墙砖	厨房墙面, 卫生间墙面	设计选样	27				
7	CT-03	300X300瓷砖	卫生间地面, 淋浴间地面	设计选样	28				
8	WF-01	墙面木饰面	餐厅墙面	设计选样	29				
9	ST-01	芝麻黄石材	食堂外立面	设计选样	30				
10	ST-02	芝麻灰石材	食堂外立面	设计选样	31				
11	MT-01	深灰不锈钢	食堂大门	设计选样	32				
12	GL-01	白玻	食堂大门	设计选样	33				
13					34				
14					35				
15					36				
16					37				
17					38				
18					39				
19					40				
20					41				
21					42				

会 签 Countersign			
建筑 Archl.		暖通 Hvac.	
结构 Struct.		电气 Elec.	
给排水 Plumbing.		景观 Landscape.	

注册师用章 Chartered Architect/Engineer

资质专用章 Technical Management

公章 Issue

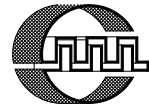

天津市长城建筑设计有限公司
Tianjin GreatWall Architectural Design CO.,LTD.
建筑工程设计甲级
风景园林工程甲级

地址： 天津市和平区合江路18号京津国际中心1705
Address: 1705,BEIJING-TIANJIN INTERNATIONAL CENTER,
18 HEJIANG ROAD, HEPING DISTRICT, TIANJIN
电话/传真: 022-23119292/022-23119822
TEL/Fax: 022-23119292/022-23119822
E-mail: tjgreatwall@126.com

专业负责人 Division Chief	查佳明	查佳明
审核 Approve	曹克珍	曹克珍
校对 Check	查佳明	查佳明
设计 Design	吴园园	吴园园
制图 Draw	吴园园	吴园园

建设单位 Client	天津市消防救援总队
工程名称 Project	市消防救援总队 职业技能鉴定一站升级改造项目-理论考区
图名 Title	材料编号表

工号 Project NO.	26-GK-03	图号 Drawing NO.	建施说-00
分号 Sub NO.	02	日期 Date	2026. 04

施工图设计说明（四）

11. 金属加工工程：

1. 不锈钢选材应经过慎重考虑后决定，主要是板厚要确保装饰表面有足够的钢度，一般用1.0—1.2厚，较小尺寸可用0.8 MM。图中所指不锈钢均为304系列。
2. 不锈钢材原厂的保护膜在加上安装期间不能撕掉。
3. 安装前一定要先定出纵横线、垂直线、控制线、并验证实际加工尺寸。
4. 安装时应先进行试安装，如有尺寸不吻合，应送工厂返工或修理。安装时抹胶要均匀，由里向缝口顺序压紧，排胶排气，使板材与底板贴紧，挤出的胶液要立即擦净，不能留有胶痕。
5. 不锈钢转弯接口处凡无法抛光的均不用焊接，但其接口必须相当吻合。
6. 焊接采用氩弧焊接、接口处焊接牢固，磨平抛光后不得看出接口。
9. 完工后一定要做好保护处理。特别要防止硬性撞击使板面形成凹陷。
7. 施工前接口与转弯接口先做好样品，等设计师验证认可后方可全面施工。

12. 补充说明：

- 1、本次装修不应增加原结构荷载、不应危害原结构设计安全；未说明的门、窗、墙体、栏杆等建筑构件均不涉及改造。
- 2、附属库房、储藏室、各类机房、厨房隔墙为耐火极限不低于 2h 防火隔墙
管线穿楼板隔墙缝隙应采用不低于楼板/隔墙耐火极限的防火封堵材料封堵,说明装饰面不应遮挡消火栓箱，消火栓箱四周的装修材料颜色应与消火栓箱门的颜色有明显区别。

13. 其他工程：


- 1、所有不落地窗加窗台板。
- 2、装修施工时不得破坏原有窗户防护栏杆，若施工时不便操作，可先拆除栏杆，装修完成后再重新装回。（工程预算应考虑相应拆装工作量）
- 3、石膏板阳角均需设成品护角条。
- 4、消火栓暗门需保证可开启角度≥120°
- 5、消火栓石材暗门做法参照13J502-1/D11，可开启角度需≥160°
- 6、干挂石材基层墙体如为轻体墙时，需采用对穿螺栓。

14. 项目所用材料及辅材，均应符合相应环保标准，施工规范，完工后各房间环保检测达到规范标准。

九. 图纸编目说明

	室内设计	ID-XX-XX-XX		图纸张数
	图纸类型			楼层
装饰：	ID-0X	说明类	ID-6X	立面图
	ID-2X	平面类	ID-7X	放大图
	ID-3X	天花类	ID-8X	门表、门节点
	ID-4X	地坪类	ID-9X	节点图
	ID-5X	机电类		

十. 图例说明：

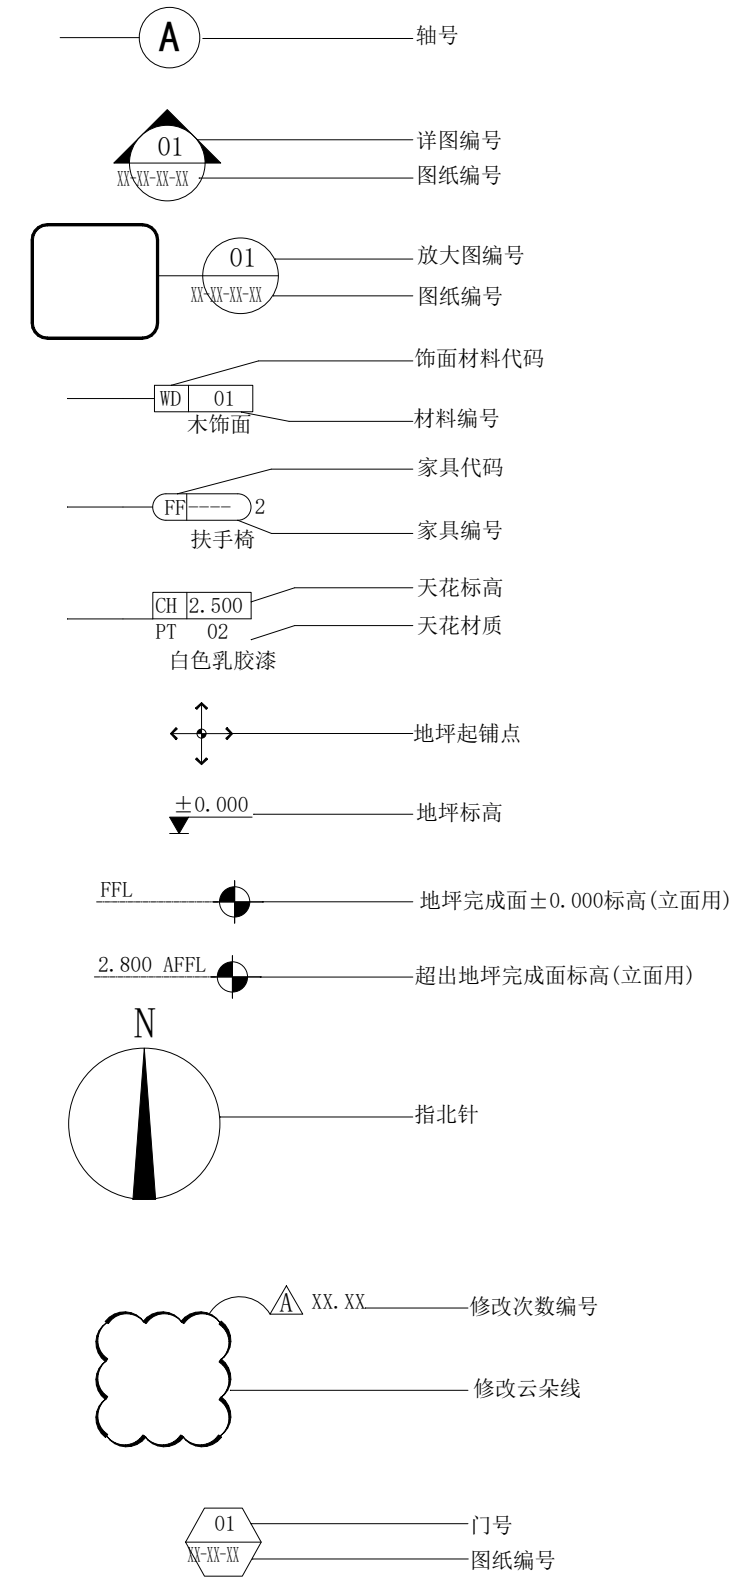






会 签 Countersign			
建筑 Archl.		暖通 Hvac.	
结构 Struct.		电气 Elec.	
给排水 Plumbing.		景观 Landscape.	

注册师用章 Chartered Architect/Engineer

资质专用章 Technical Management

公章 Issue

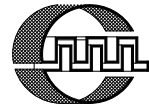 天津市长城建筑设计有限公司 Tianjin GreatWall Architectural Design CO.,LTD. 建筑工程设计甲级 风景园林工程甲级	
地址：	天津市和平区合江路18号京津国际中心1705
Address:	1705,BEIJING-TIANJIN INTERNATIONAL CENTER, 18 HEJIANG ROAD, HEPING DISTRICT, TIANJIN
电话/传真:	022-23119292/022-23119822
TEL/Fax:	022-23119292/022-23119822
E-mail:	tjgreatwall@126.com

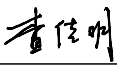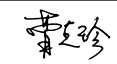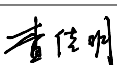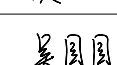专业负责人 Division Chief	查佳明	
审核 Approve	曹克珍	
校对 Check	查佳明	
设计 Design	吴园园	
制图 Draw	吴园园	

建设单位 Client	天津市消防救援总队
工程名称 Project	市消防救援总队 职业技能鉴定一站升级改造项目-理论考区
图名 Title	建筑设计施工图说明（四）

工号 Project NO.	26-GK-03	图号 Drawing NO.	建施说-04
分号 Sub NO.	02	日期 Date	2026.04

装修做法表（一）

序号	做法名称	做法序号	做法说明	总厚度	燃烧性能
外墙面做法					
01	面砖,规格200*100	外墙1	1、9厚1:3水泥砂浆; 2、6厚1:2.5水泥砂浆; 3、5厚干粉类聚合物水泥防水砂浆,中间压入一层热镀锌电焊网; 4、配套专用胶粘剂粘结; 5、7厚外墙面砖,填缝剂填缝; 拆除时全部拆除	27mm	A
02	真石漆	外墙2	1、墙面清理,刷配套专用界面砂浆一道; 2、10厚1:3防水水泥砂浆找平; 3、1.5厚聚合物水泥基防水涂料两道防水层 4、100厚岩棉保温板,两表面及侧面涂刷界面剂,配套胶粘剂粘贴; 5、抹第一道抹面胶浆3~6厚,压入耐碱玻璃纤维网布; 6、锚栓锚固抹面胶浆复合耐碱玻璃纤维网布层; 7、抹第二道抹面胶浆3~6厚,压入耐碱玻璃纤维网布; 8、刷1.5厚聚合物水泥防水砂浆; 9、薄抹第三道抹面胶浆; 10、刮柔性耐水腻子; 11、喷或滚刷底层涂料; 12、喷或滚刷面层涂料: (涂料颜色参照旁边战勤大队楼)	130mm	A
屋面做法:不改变原有屋面排水系统,原有雨水管全部更换为0100UPVC雨水管。每个外排雨水管口末端均距地200m。					
01	不上人屋面	屋面1	1、20厚1:2.5水泥砂浆保护层; 2、0.4厚聚乙烯膜一层; 3、3.0+3.0厚自粘聚合物改性沥青防水卷材(聚酯胎) 4、30厚C20细石混凝土找平层; 5、100mm挤塑聚苯板保温层(带表皮); 6、20厚1:2.5水泥砂浆找平层; 7、最薄处30厚1%找坡层,LC5.0轻骨料混凝土; 8、3.0厚自粘聚合物改性沥青防水卷材(聚酯胎); 9、20厚1:2.5水泥砂浆找平层; 10、现浇钢筋混凝土屋面板; 本次拆除新做范围,仅为造价示意,实际构造厚度按现状厚度恢复,不得增加屋顶荷载	220mm	A
地面做法					
01	石材(过门石)	地面1	1、混凝土垫层地面处理,刷素水泥浆一道; 2、20厚1:3干硬性水泥砂浆结合层,表面撒水泥粉; 3、10厚1:1水泥砂浆(掺水泥重20%专用胶); 4、贴20厚石材铺面。 地面拆除时只拆这两道	50mm	A
02	防滑地砖(有防水层)	地面2	1、混凝土垫层地面处理,刷素水泥浆一道; 2、70厚LC7.5轻骨料混凝土填充层找坡,地漏或地沟; 3、30厚C20细石混凝土找平层抹平; 4、1.5厚聚合物水泥防水涂料2道(环保型、四周墙面、穿楼板设备立管处上翻1500); 5、20厚1:3干硬性水泥砂浆找平层; 6、20厚1:3干硬性水泥砂浆保护层兼结合层,表面撒水泥粉; 7、贴10厚300*300瓷砖铺面,专用填缝剂擦缝。 起地台时,在步骤3和步骤4之间增加两道做法: 1. 120厚LC7.5轻骨料混凝土填充层找坡,向外找坡; 2. 30厚C20细石混凝土找平层抹平; 注:地漏部位四周做好放射性标筋,坡度1%~2%。 改造前后都是有水房间时,只拆这四道 改造后是无水房间时,拆除这两道	150mm/ 300mm	
03	瓷砖	地面3	1、混凝土垫层地面处理,刷素水泥浆一道; 2、20厚1:3干硬性水泥砂浆找平层; 3、20厚1:3干硬性水泥砂浆结合层,表面撒水泥粉; 4、10厚600*600灰色地砖铺面,专用填缝剂擦缝。 标高不变或提高时拆除这两道	50mm	

装修做法表（二）

序号	做法名称	做法序号	做法说明	总厚度	燃烧性能
地面做法					
04	防静电地板	地面4	1、原地砖地面； 2. 1.5厚聚合物水泥防水涂料2道（环保型、用于外墙内侧周边1000范围内，外墙处和穿楼板设备立管处上翻300） 3、接地干线（铜排/铜带）； 4、铜箔导电网格（600*600）； 5、横梁/支架系统； 6、HPL防静电地板（600*600*30）；	300mm	B1
踢脚做法					
01	面砖踢脚	踢脚1	12J1－踢3A-5厚黑色面砖	120mm	A
02	防静电 不锈钢踢脚	踢脚2	12J1－踢6A-1厚不锈钢板成品踢脚	100mm	A
内墙面做法：新增墙体，瓷砖饰面墙体均需全部新做饰面层；乳胶漆墙面仅10%内墙面全部新做饰面层，其余90%仅更换腻子层和乳胶漆					
01	乳胶漆	墙面1	1、墙面清理，刷配套专用界面砂浆一道； 2、20mm厚DP M15抹灰砂浆找平层； 3、满刮两遍耐水腻子、打磨平整； 4、封闭底漆一道. 待干燥后找平、修补、打磨； 5、面层乳胶漆两道，第三道无机涂料滚刷要均—— —— 仅10%内墙面全部新做饰面层，其余90%仅更换腻子层和乳胶漆 匀，滚涂要循序渐进，最好采用喷涂；	20mm	B1
02	瓷砖饰面 (卫生间)	墙面2	1、墙面清理，刷配套专用界面砂浆一道； 2、墙面做1. 5厚聚合物水泥防水涂料1道，防水统一做到2000高； 3、15厚1: 3水泥砂浆找平打底扫毛； 4、5厚1：1水泥砂浆(掺水泥重20%专用胶)； 5、10厚墙砖，规格600*300，专业填缝剂填缝。 注：瓷质砖背面刷背胶；	30mm	A
天花做法					
01	矿棉板	天花1	12J1-棚10-13厚600*600矿棉板，		A
02	铝扣板	天花2	12J1-棚15-600*600铝扣板，		
03	PVC条形板	天花3	12J1-棚6-9厚PVC条形板（仅用于拆除）		B1
顶棚做法					
01	无机装饰涂料	顶棚1	12J1-顶2-表面喷涂无机装饰涂料（一底两面），原乳胶漆顶棚仅铲除腻子层和乳胶漆层，再新做		A
外窗更换65系列5Low-e镀膜（室外侧）+12A+5普通透明玻璃（室内侧）双玻中空玻璃断桥铝外窗， 传热系数不大于2. 3W/㎡· K，开启扇加装金刚砂窗					


会 签
Countersign

建筑 Archl.		暖通 Hvac.	
结构 Struct.		电气 Elec.	
给排水 Plumbing.		景观 Landscape.	

注册师用章
Chartered Architect/Engineer





资质专用章
Technical Management

公章
Issue

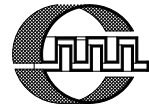

天津市长城建筑设计有限公司
Tianjin GreatWall Architectural Design CO.,LTD.
建筑设计甲级
风景园林工程甲级

地址: 天津市和平区合江路18号京津国际中心1705
Address: 1705,BEIJING-TIANJIN INTERNATIONAL CENTER,
18 HEJIANG ROAD, HEPING DISTRICT, TIANJIN
电话/传真: 022-23119292/022-23119822
TEL/Fax: 022-23119292/022-23119822
E-mail: tjgreatwall@126.com

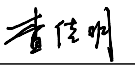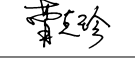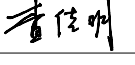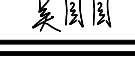专业负责人 Division Chief	查佳明	
审核 Approve	曹克珍	
校对 Check	查佳明	
设计 Design	吴园园	
制图 Draw	吴园园	

建设单位 Client	天津市消防救援总队
工程名称 Project	市消防救援总队 职业技能鉴定一站升级改造项目-理论考区
图名 Title	装修做法表

工号 Project NO.	26-GK-03	图号 Drawing NO.	建施说-05
分号 Sub NO.	02	日期 Date	2026.04

室内做法选用表


[illegible]

会 签 Countersign			
建筑 Arch.		暖通 Hvac.	
结构 Struct.		电气 Elec.	
给排水 Plumbing.		景观 Landscape.	

注册师用章
Chartered Architect/Engineer

资质专用章
Technical Management

公章
Issue

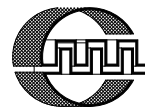


天津市长城建筑设计有限公司
Tianjin GreatWall Architectural Design CO.,LTD.
建筑工程设计甲级
风景园林工程甲级

地址: 天津市和平区合江路18号京津国际中心1705
Address: 1705, BEIJING-TIANJIN INTERNATIONAL CENTER,
18 HEJIANG ROAD, HEPING DISTRICT, TIANJIN
电话/传真: 022-23119292/022-23119822
TEL/Fax: 022-23119292/022-23119822
E-mail: tjgreatwall@126.com

专业负责人 Division Chief	查佳明	查佳明
审核 Approve	曹克珍	曹克珍
校对 Check	查佳明	查佳明
设计 Design	吴园园	吴园园
制图 Drawn	吴园园	吴园园

建设单位 Client	天津市消防救援总队
工程名称 Project	市消防救援总队 职业技能鉴定一站升级改造项目-理论考区
图名 Title	室内做法选用表

工号 Project NO.	26-GK-03	图号 Drawing NO.	建施说-06
分号 Sub NO.	02	日期 Date	2026.04

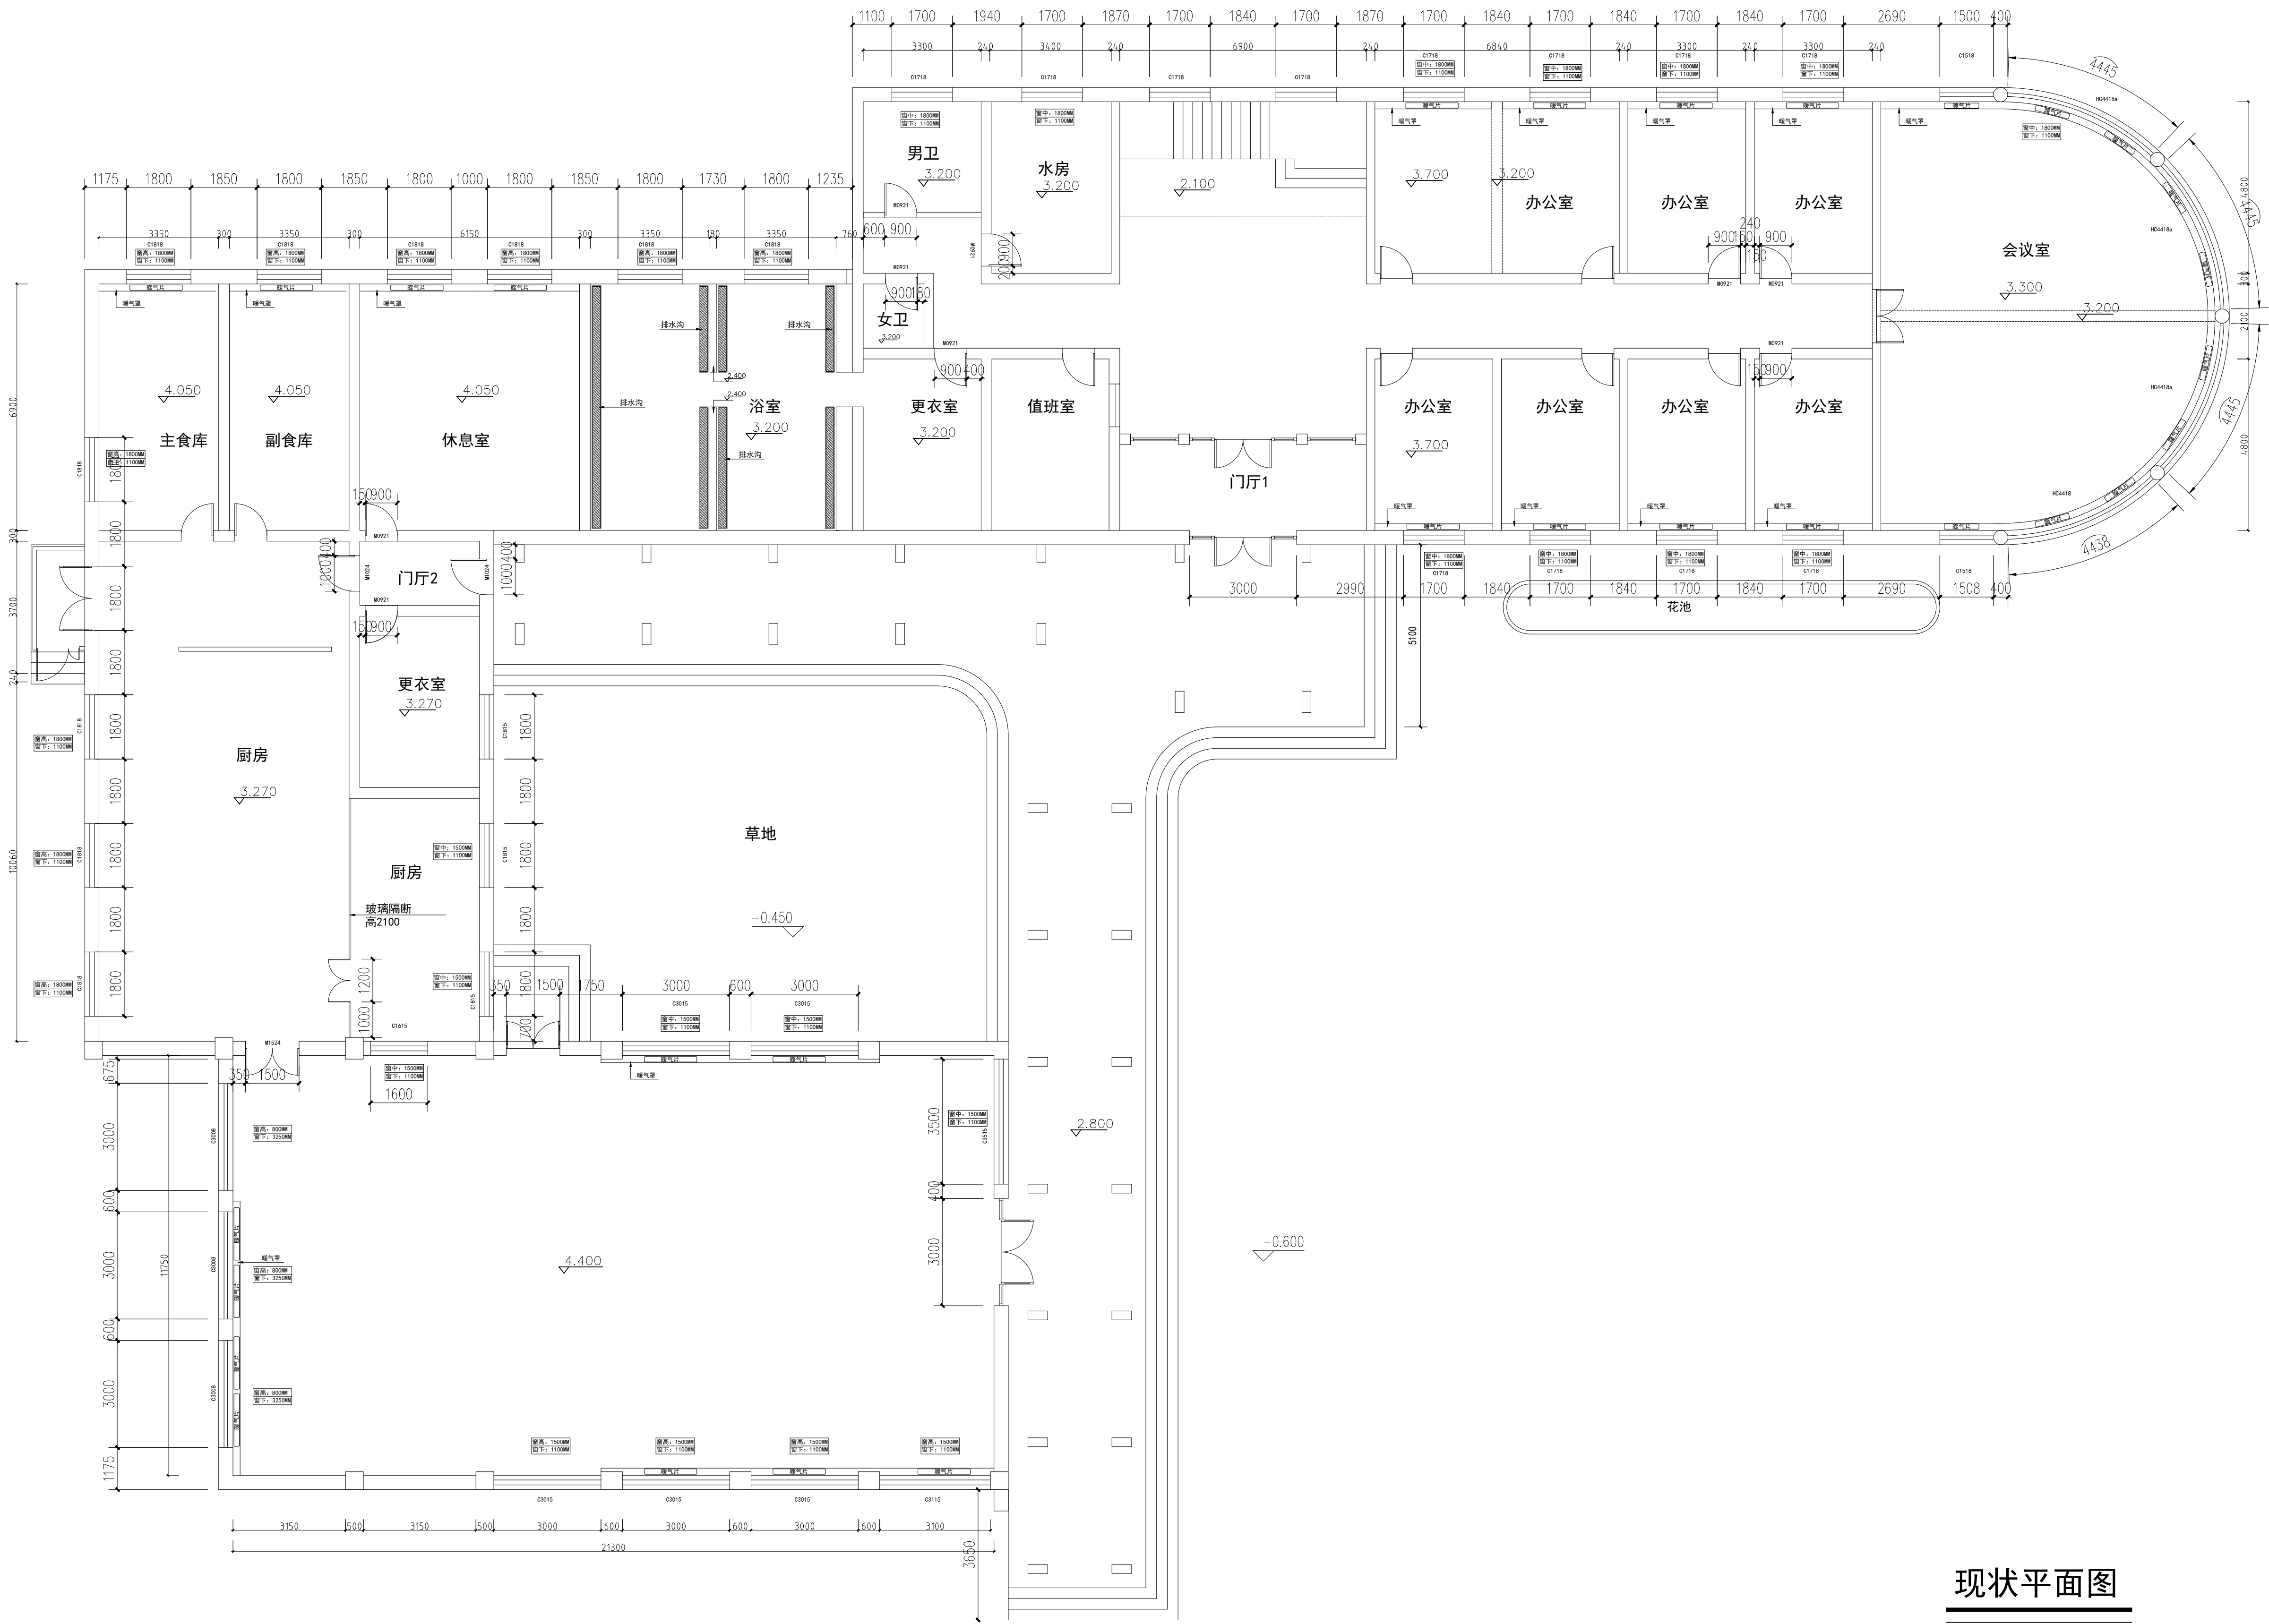

现状平面图

会 签 Countersign			
建筑 Arch.		暖通 Hvac.	
结构 Struct.		电气 Elec.	
给排水 Plumbing		景观 Landscape	

注册师用章 Chartered Architect/Engineer	
注册师用章 Chartered Architect/Engineer	
资质专用章 Technical Management	
公章 Issue	

天津市长城建筑设计有限公司
Tianjin GreatWall Architectural Design CO.,LTD.
建筑工程设计甲级
风景园林工程甲级



地址: 天津市和平区金江路18号天津国际中心1705
Address: 1705, BEIJING-TIANJIN INTERNATIONAL CENTER,
18 BEIJING ROAD, BEIJING DISTRICT, TIANJIN.
电话/传真: 022-23119292/022-23119822
TEL/Fax: 022-23119292/022-23119822
E-mail: tjgreatwall@126.com

专业负责人 Division Chief	奎佳明	奎佳明
审核 Approve	曹克珍	曹克珍
校对 Check	奎佳明	奎佳明
设计 Design	吴园园	吴园园
制图 Draw	吴园园	吴园园

建设单位 Client	天津市消防救援总队
工程名称 Project	市消防救援总队 职业技能鉴定一站升级版改建项目-理论考区
图名 Title	现状平面图


工号 Project No.	26-GX-03	图号 Drawing No.	建施-01
分号 Sub No.	02	日期 Date	2026.04

该区域不属于本次设计范围

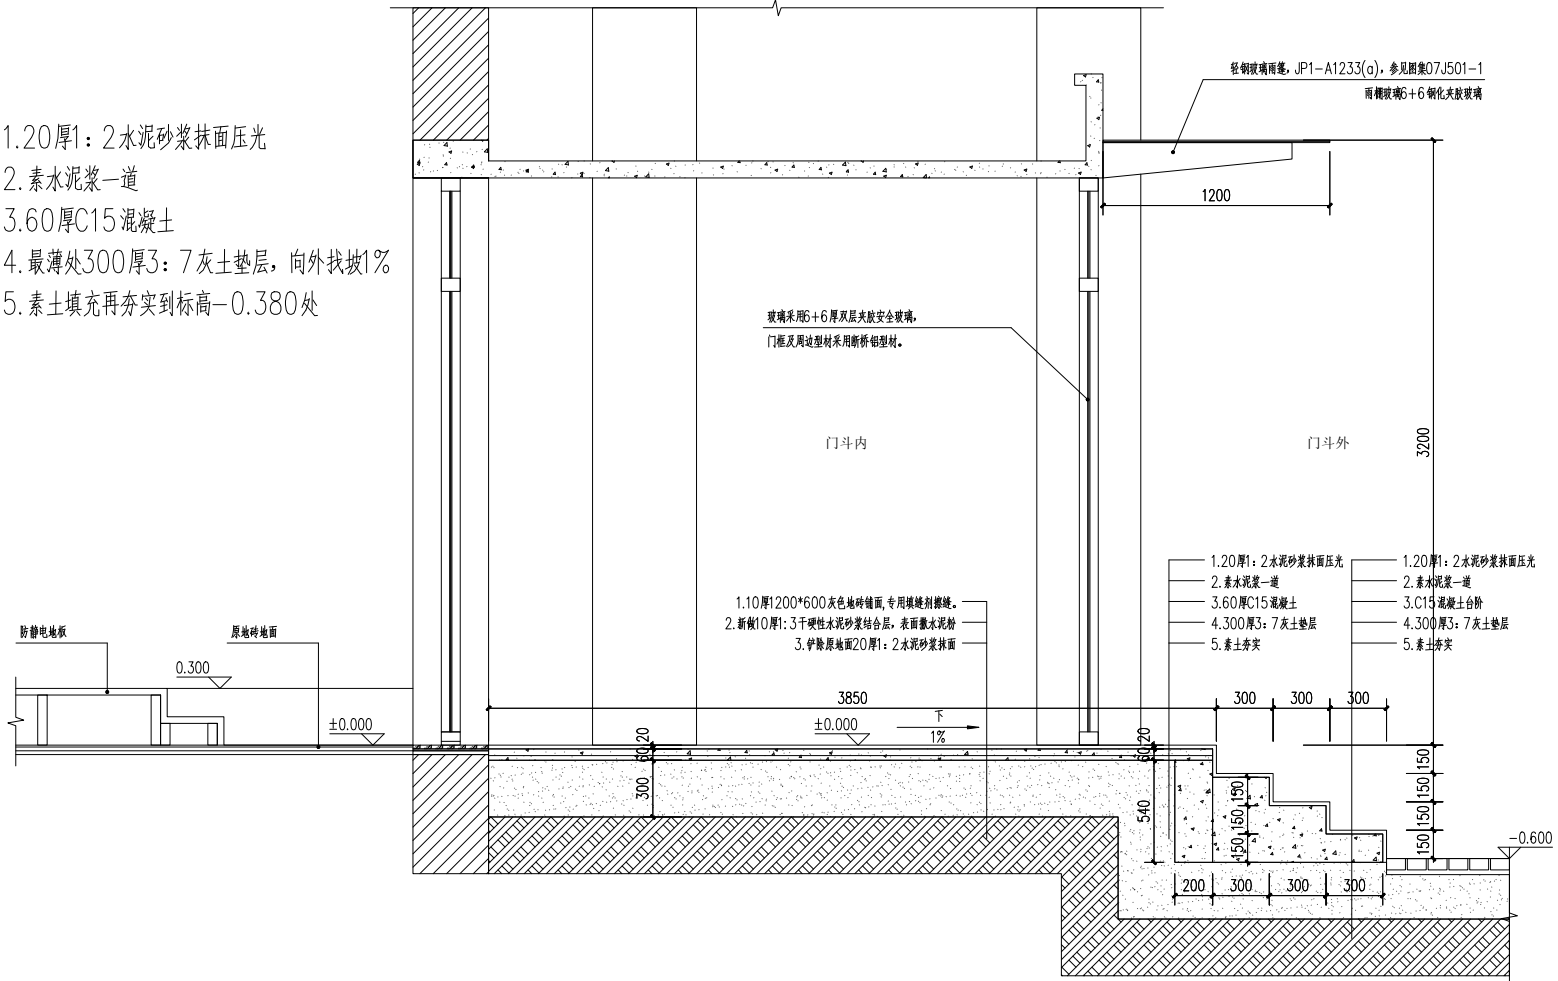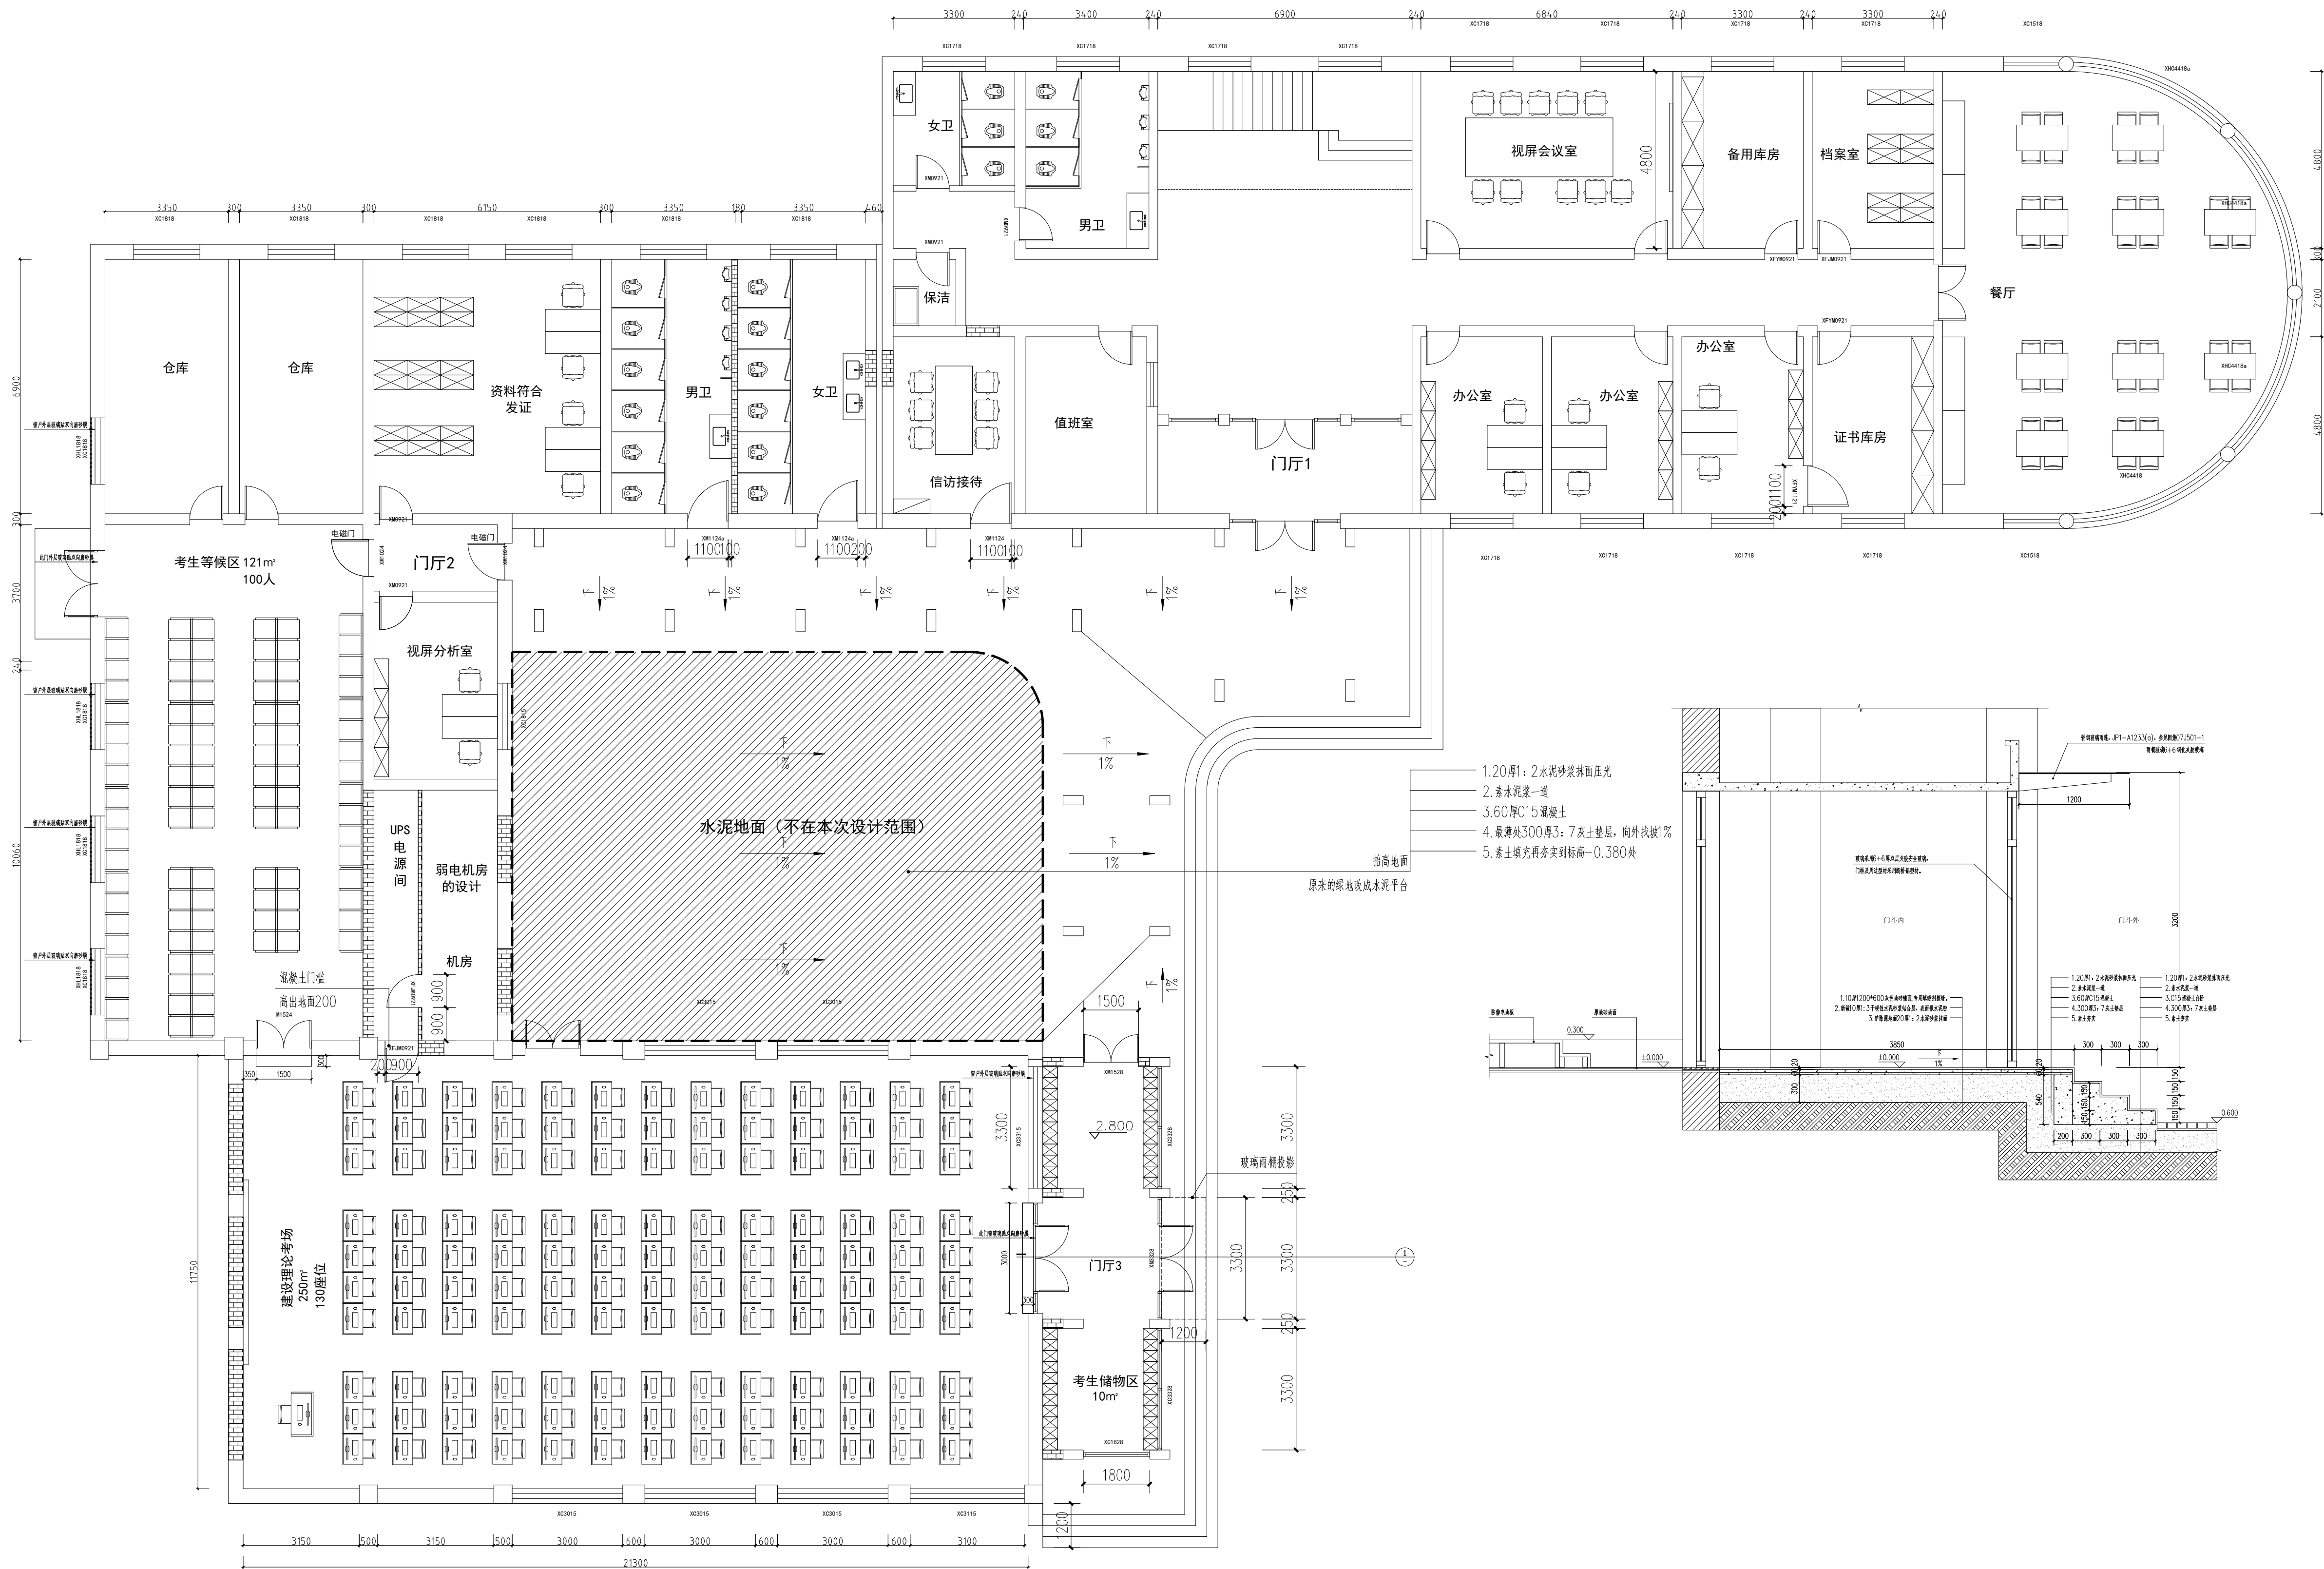

改造后平面布置图

会 签 Countersign			
建筑 Arch.		暖通 Hvac.	
结构 Struct.		电气 Elec.	
给排水 Plumbing		景观 Landscape	
注册师用章 Chartered Architect/Engineer			
注册师用章 Chartered Architect/Engineer			
资质专用章 Technical Management			
公章 Issue			
天津市长城建筑设计有限公司 Tianjin GreatWall Architectural Design CO., LTD. 建筑工程设计甲级 风景园林工程甲级			
地址: 天津市和平区金江路18号天津国际中心1705 Address: 1705, BEIJING-TIANJIN INTERNATIONAL CENTER, 18 BEIJING ROAD, BEIJING DISTRICT, TIANJIN. 电话/传真: 022-23119292/022-23119822 TEL/Fax: 022-23119292/022-23119822 E-mail: tjgreatwall@163.com			
专业负责人 Division Chief	奎佳明	曹克珍	曹克珍
审核 Approve	曹克珍	曹克珍	曹克珍
校对 Check	奎佳明	曹克珍	曹克珍
设计 Design	吴园园	吴园园	吴园园
制图 Draw	吴园园	吴园园	吴园园
建设单位 Client	天津市消防救援总队		
工程名称 Project	市消防救援总队 职业技能鉴定一站升级版改造项目-理论考区		
图名 Title	改造后平面布置图		
工号 Project No.	26-GX-03	图号 Drawing No.	建施-02
分号 Sub No.	02	日期 Date	2026.04

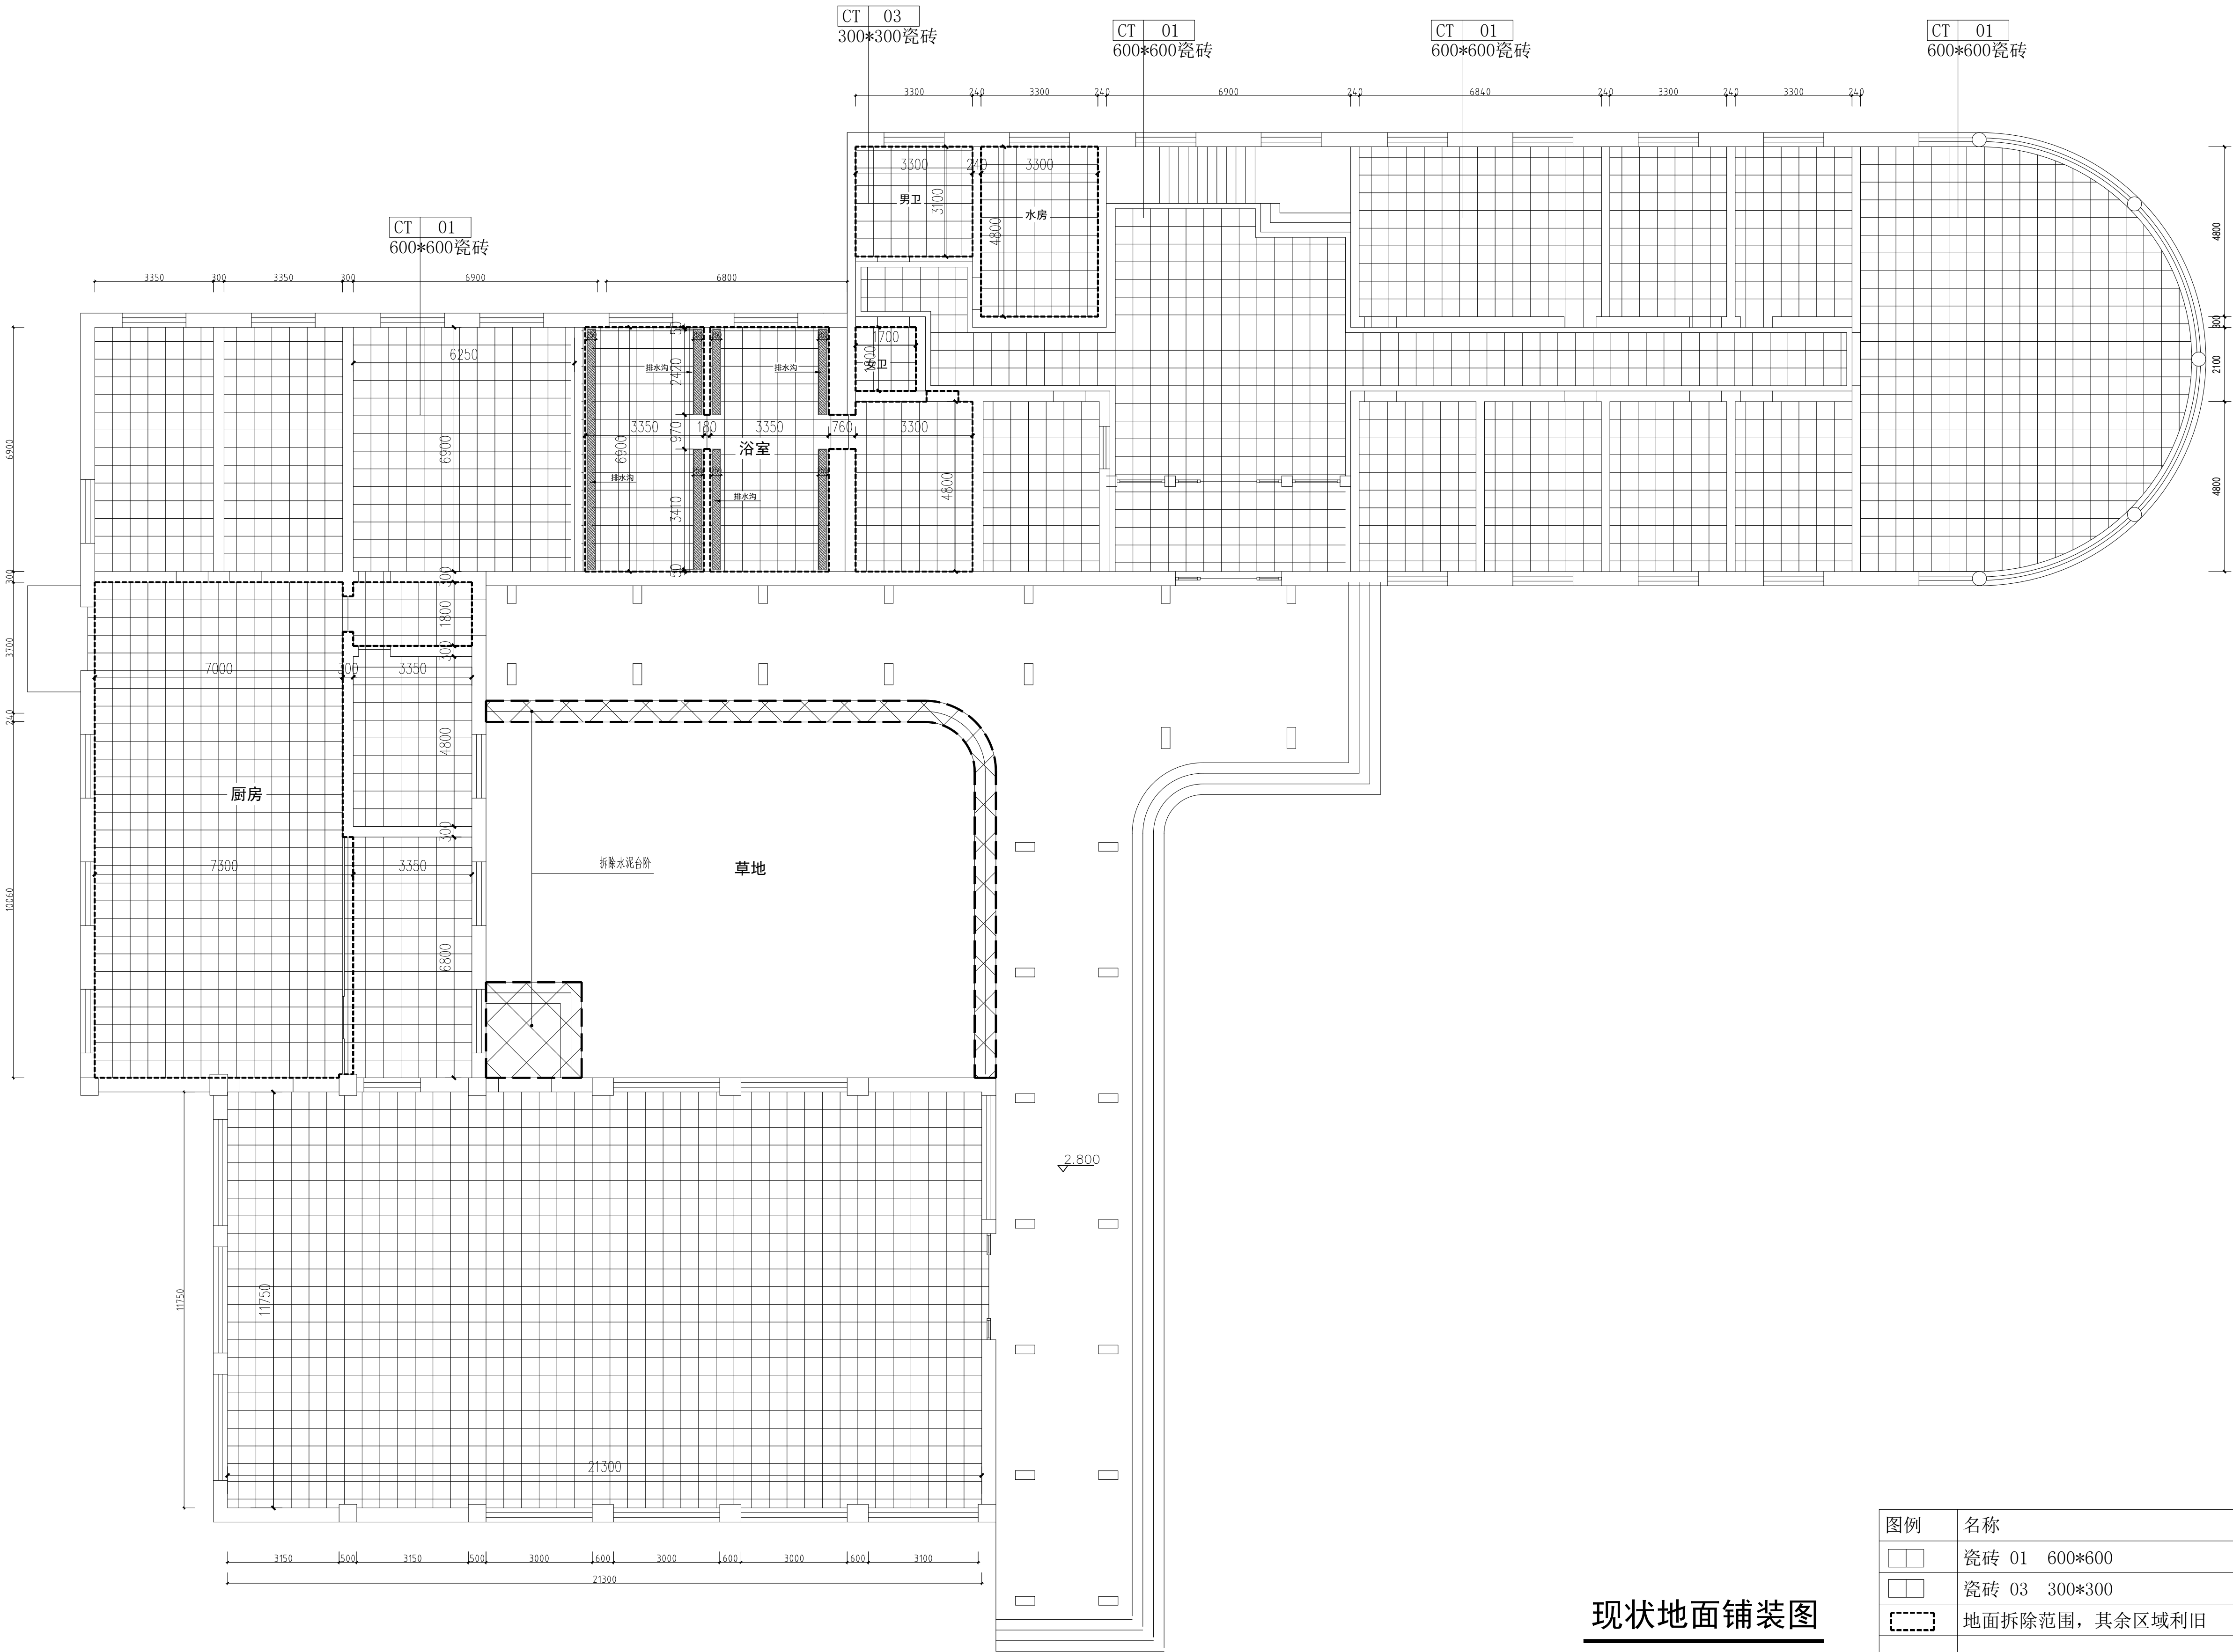

现状地面铺装图

图例	名称
	瓷砖 01 600*600
	瓷砖 03 300*300
	地面拆除范围，其余区域利用

会 签
Countersign

建筑 Arch.	暖通 Hvac.
结构 Struct.	电气 Elec.
给排水 Plumbing	景观 Landscape

注册师用章
Chartered Architect/Engineer

注册师用章
Chartered Architect/Engineer

资质专用章
Technical Management

公章
Issue


天津市长城建筑设计有限公司
Tianjin GreatWall Architectural Design CO.,LTD.
建筑工程设计甲级
风景园林工程甲级

地址： 天津市和平区金江路18号天津国际中心1705
Address: 1705, BEIJING-TIANJIN INTERNATIONAL CENTER,
18 BEIJING ROAD, BEIJING DISTRICT, TIANJIN
电话/传真: 022-23119292/022-23119822
TEL/Fax: 022-23119292/022-23119822
E-mail: t.jgreatwall@163.com

专业负责人 Division Chief	奎佳明	奎佳明
审核 Approve	曹克珍	曹克珍
校对 Check	奎佳明	奎佳明
设计 Design	吴园园	吴园园
制图 Draw	吴园园	吴园园

建设单位 Client	天津市消防救援总队
工程名称 Project	市消防救援总队 职业技能鉴定一站升级改造项目-理论考区
图名 Title	现状地面铺装图

工号 Project No.	26-GX-03	图号 Drawing No.	建施-03
分号 Sub No.	02	日期 Date	2026.04

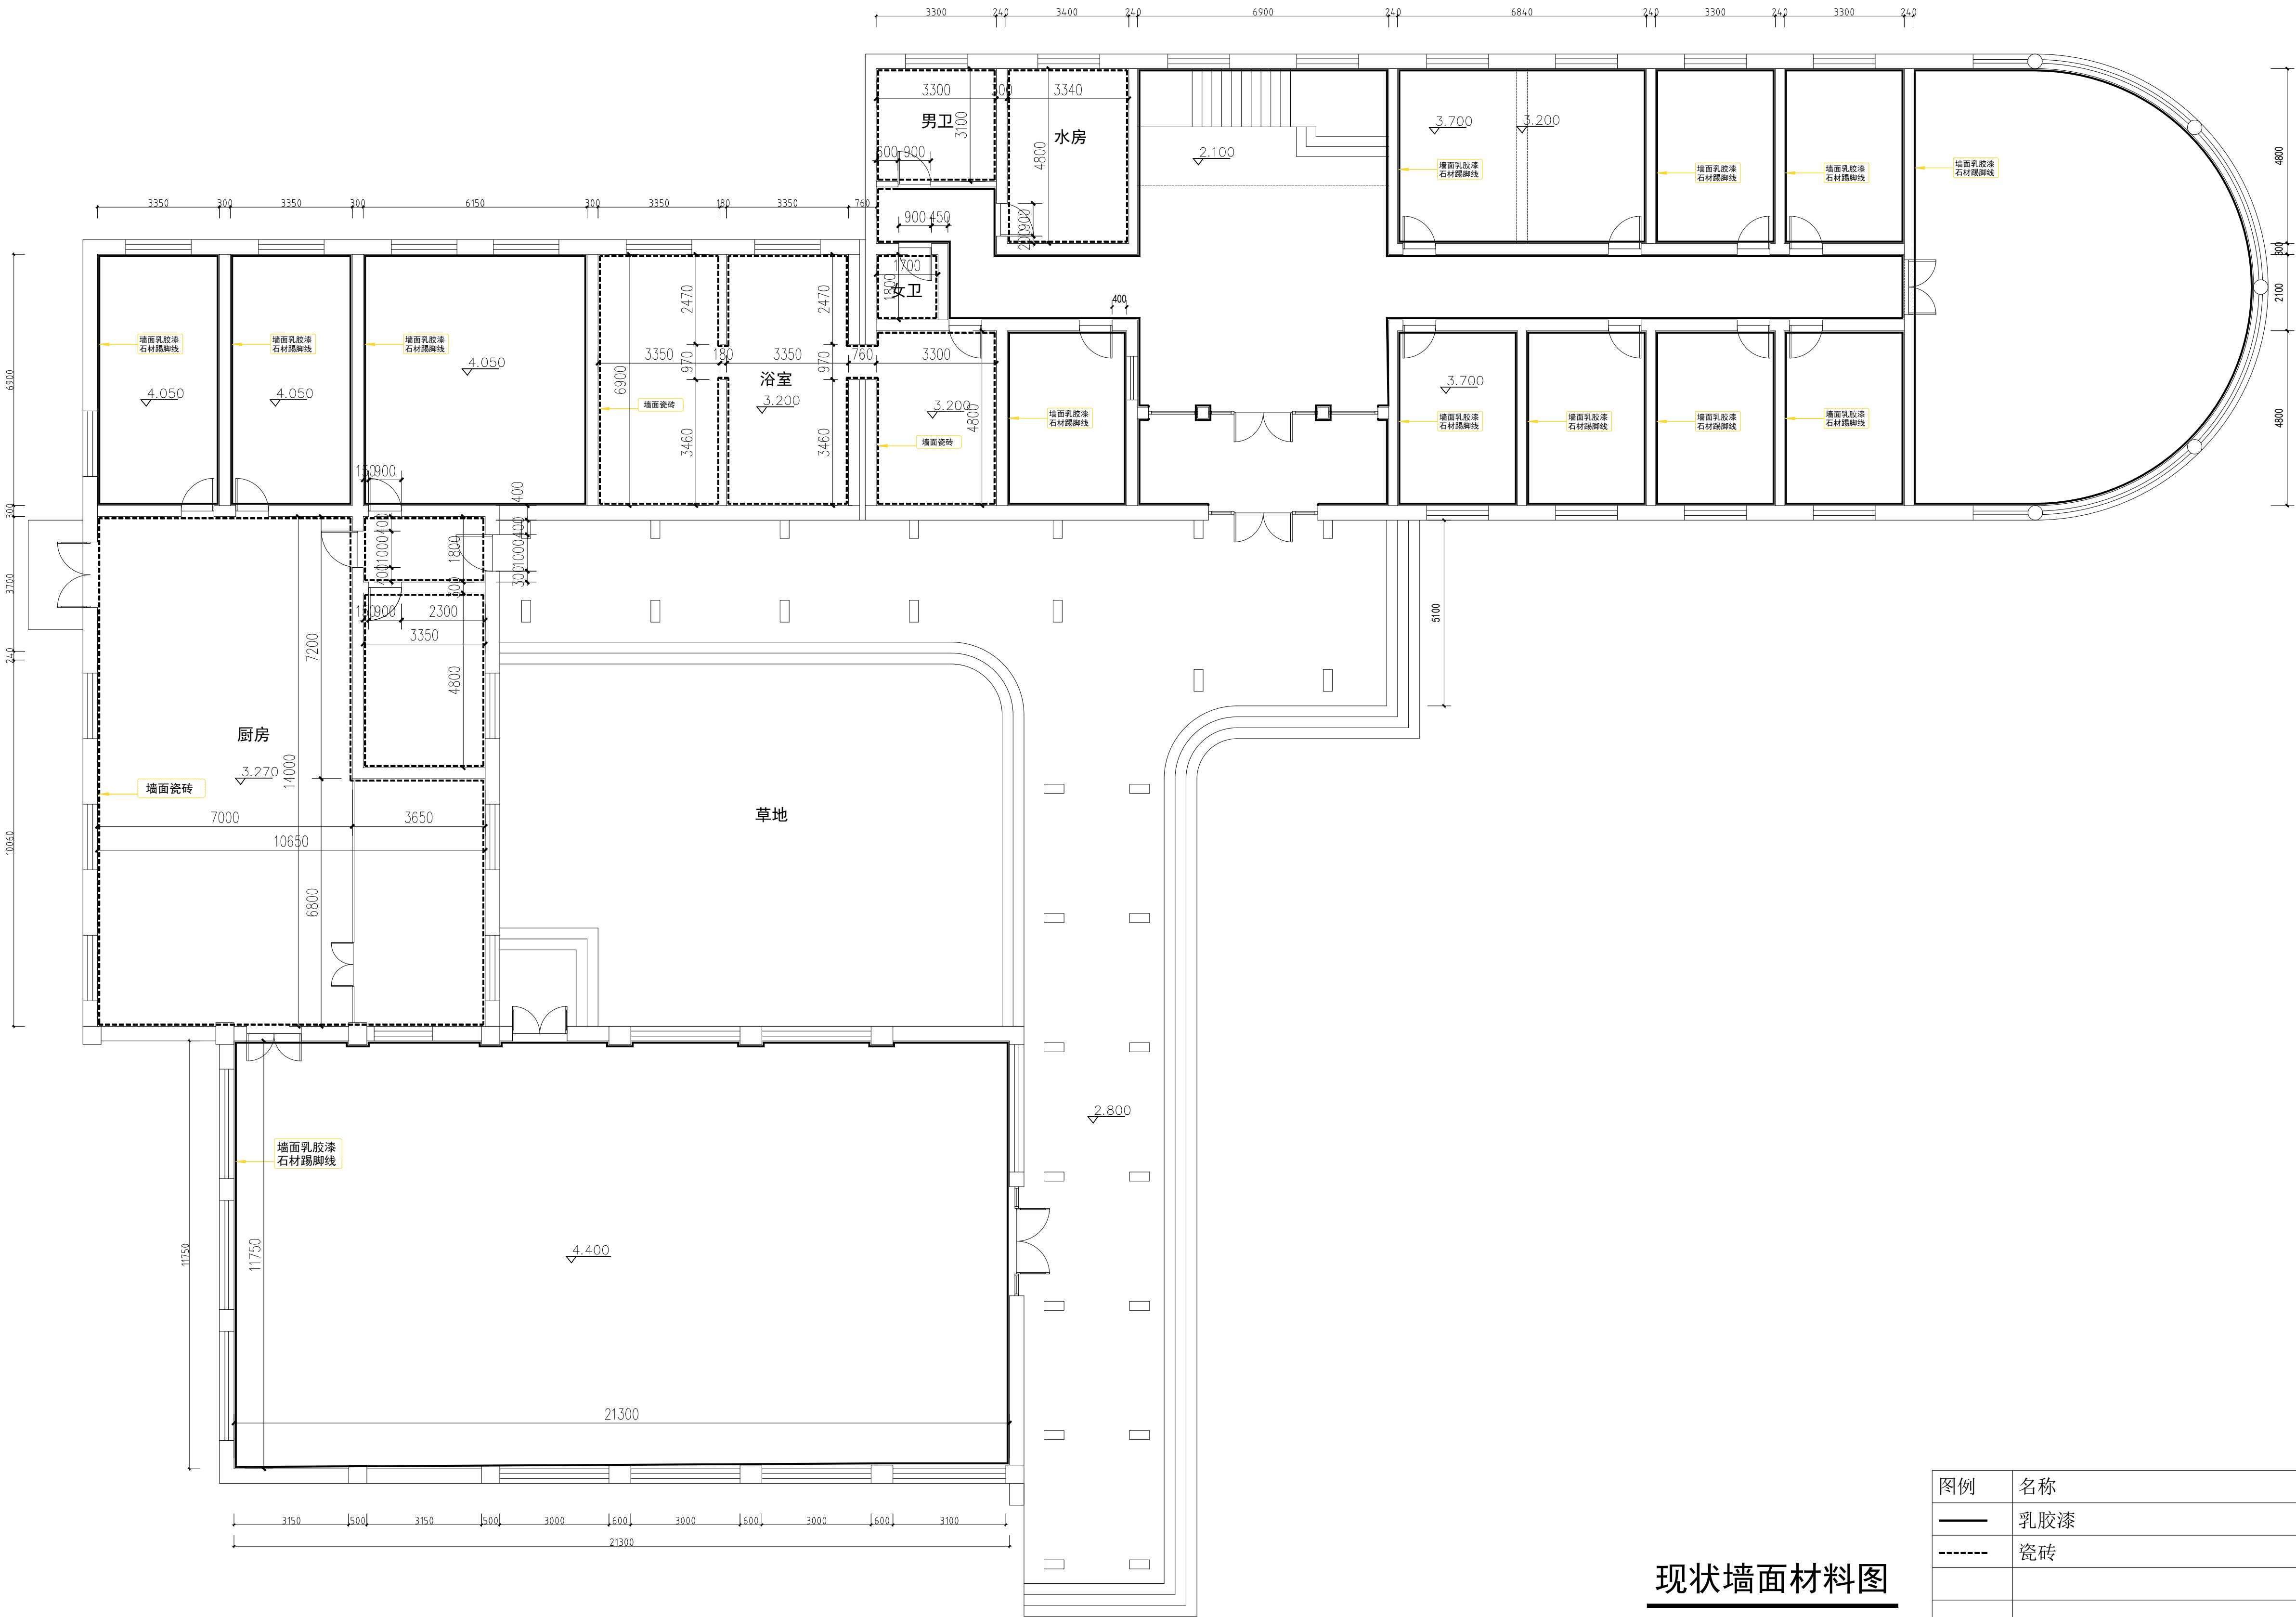

现状墙面材料图

图例	名称
——	乳胶漆
-----	瓷砖
	外墙小砖铺贴

会 签
Countersign


建筑 Arch.	暖通 Hvac.
结构 Struct.	电气 Elec.
给排水 Plumbing	景观 Landscape

注册师用章
Chartered Architect/Engineer

注册师用章
Chartered Architect/Engineer

资质专用章
Technical Management

公章
Issue

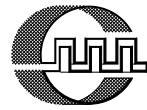


天津市长城建筑设计有限公司
Tianjin GreatWall Architectural Design Co., Ltd.
建筑工程设计甲级
风景园林工程甲级

地址：天津市和平区金江路18号天津国际中心1705
Address: 1705, BEIJING-TIANJIN INTERNATIONAL CENTER,
18 BEIJING ROAD, BEIJING DISTRICT, TIANJIN.
电话/传真: 022-23119292/022-23119822
TEL/Fax: 022-23119292/022-23119822
E-mail: tjgreatwall@163.com

专业负责人 Division Chief	奎佳明	奎佳明
审核 Approve	曹克珍	曹克珍
校对 Check	奎佳明	奎佳明
设计 Design	吴园园	吴园园
制图 Draw	吴园园	吴园园

建设单位 Client	天津市消防救援总队
工程名称 Project	市消防救援总队 职业技能鉴定—站升级改造项目—理论考区
图名 Title	现状墙面材料图

工号 Project No.	26-GX-03	图号 Drawing No.	建施-04
分号 Sub No.	02	日期 Date	2026.04

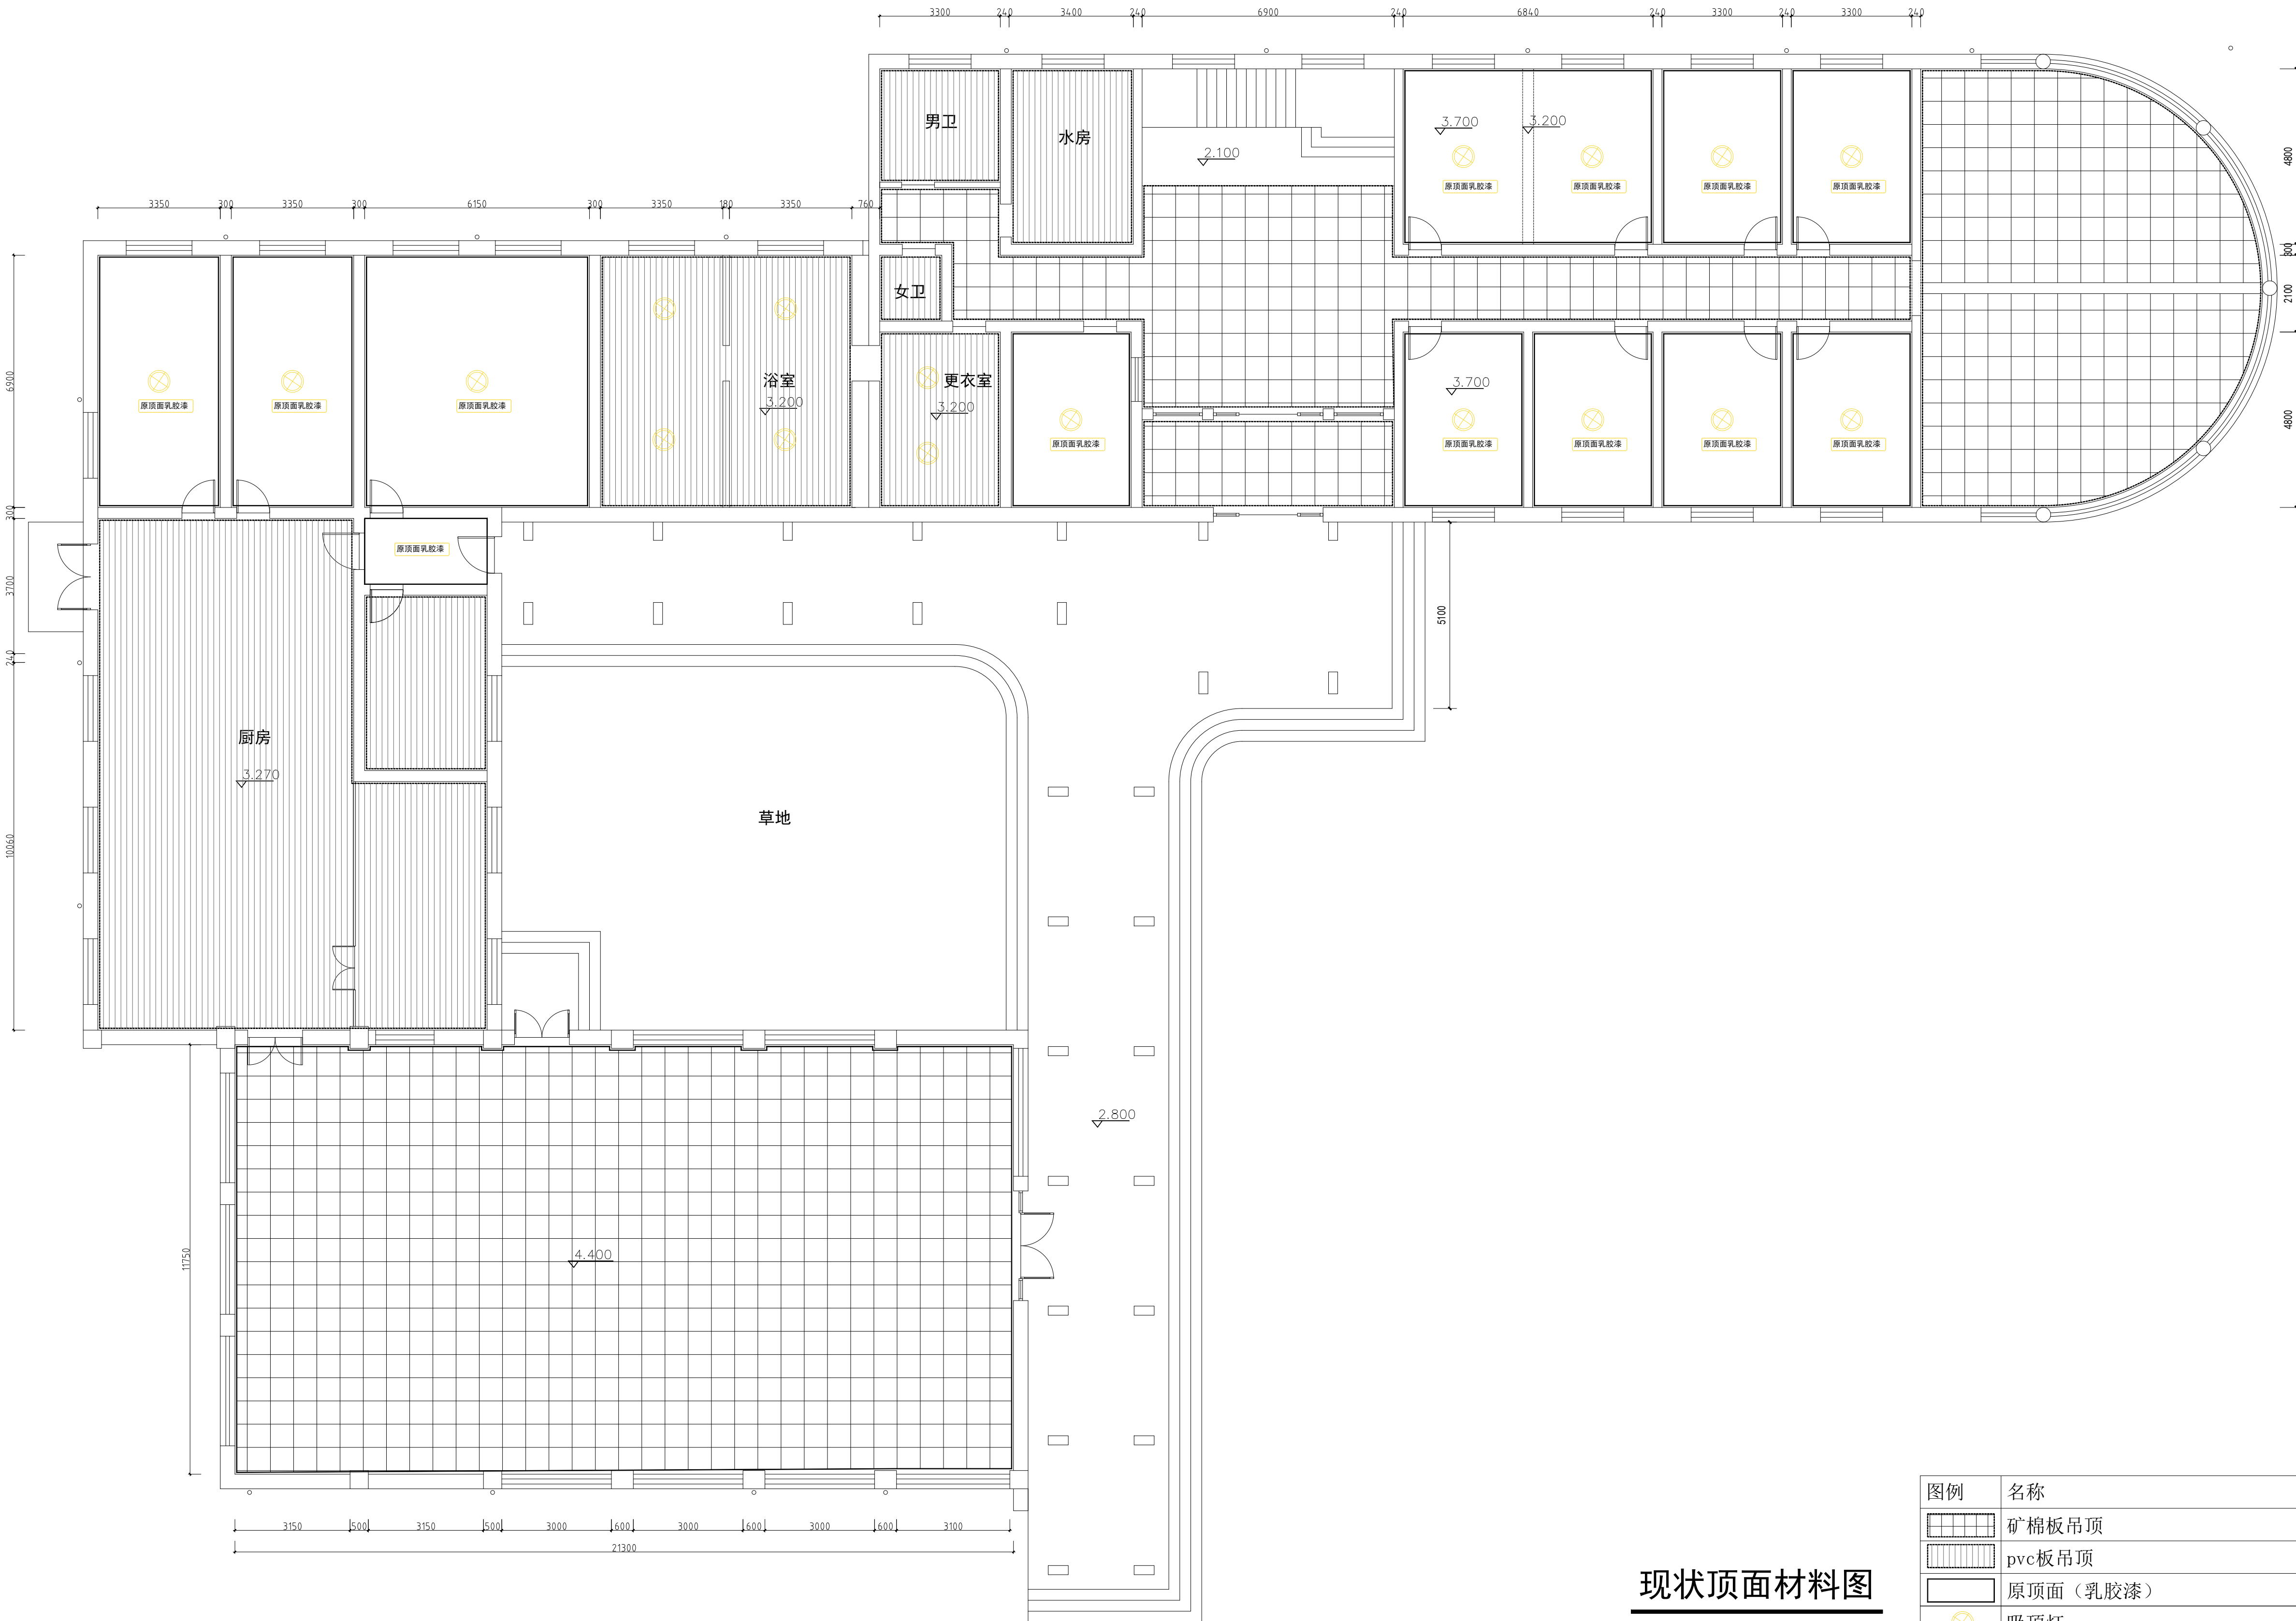

现状顶面材料图

图例	名称
	矿棉板吊顶
	pvc板吊顶
	原顶面（乳胶漆）
	吸顶灯

会 签 Countersign			
建筑 Archl.		暖通 Hvac.	
结构 Struct.		电气 Elec.	
给排水 Plumbing		景观 Landscape	

注册师用章
Chartered Architect/Engineer

注册师用章
Chartered Architect/Engineer

资质专用章
Technical Management

公章
Issue


天津市长城建筑设计有限公司
Tianjin GreatWall Architectural Design Co., Ltd.
建筑工程设计甲级
风景园林工程甲级

地址: 天津市和平区金江路18号天津国际中心1705
Address: 1705, BEIJING-TIANJIN INTERNATIONAL CENTER,
18 BEIJING ROAD, BEIJING DISTRICT, TIANJIN.
电话/传真: 022-23119592/022-23119822
TEL/Fax: 022-23119592/022-23119822
E-mail: tjgreatwall@163.com

专业负责人 Division Chief	奎佳明	
审核 Approve	曹克珍	
校对 Check	奎佳明	
设计 Design	吴园园	
制图 Draw	吴园园	

建设单位 Client	天津市消防救援总队
工程名称 Project	市消防救援总队 职业技能鉴定一站升级改造项目-理论考区
图名 Title	现状顶面材料图

工号 Project No.	26-GX-03	图号 Drawing No.	建施-05
分号 Sub No.	02	日期 Date	2026.04

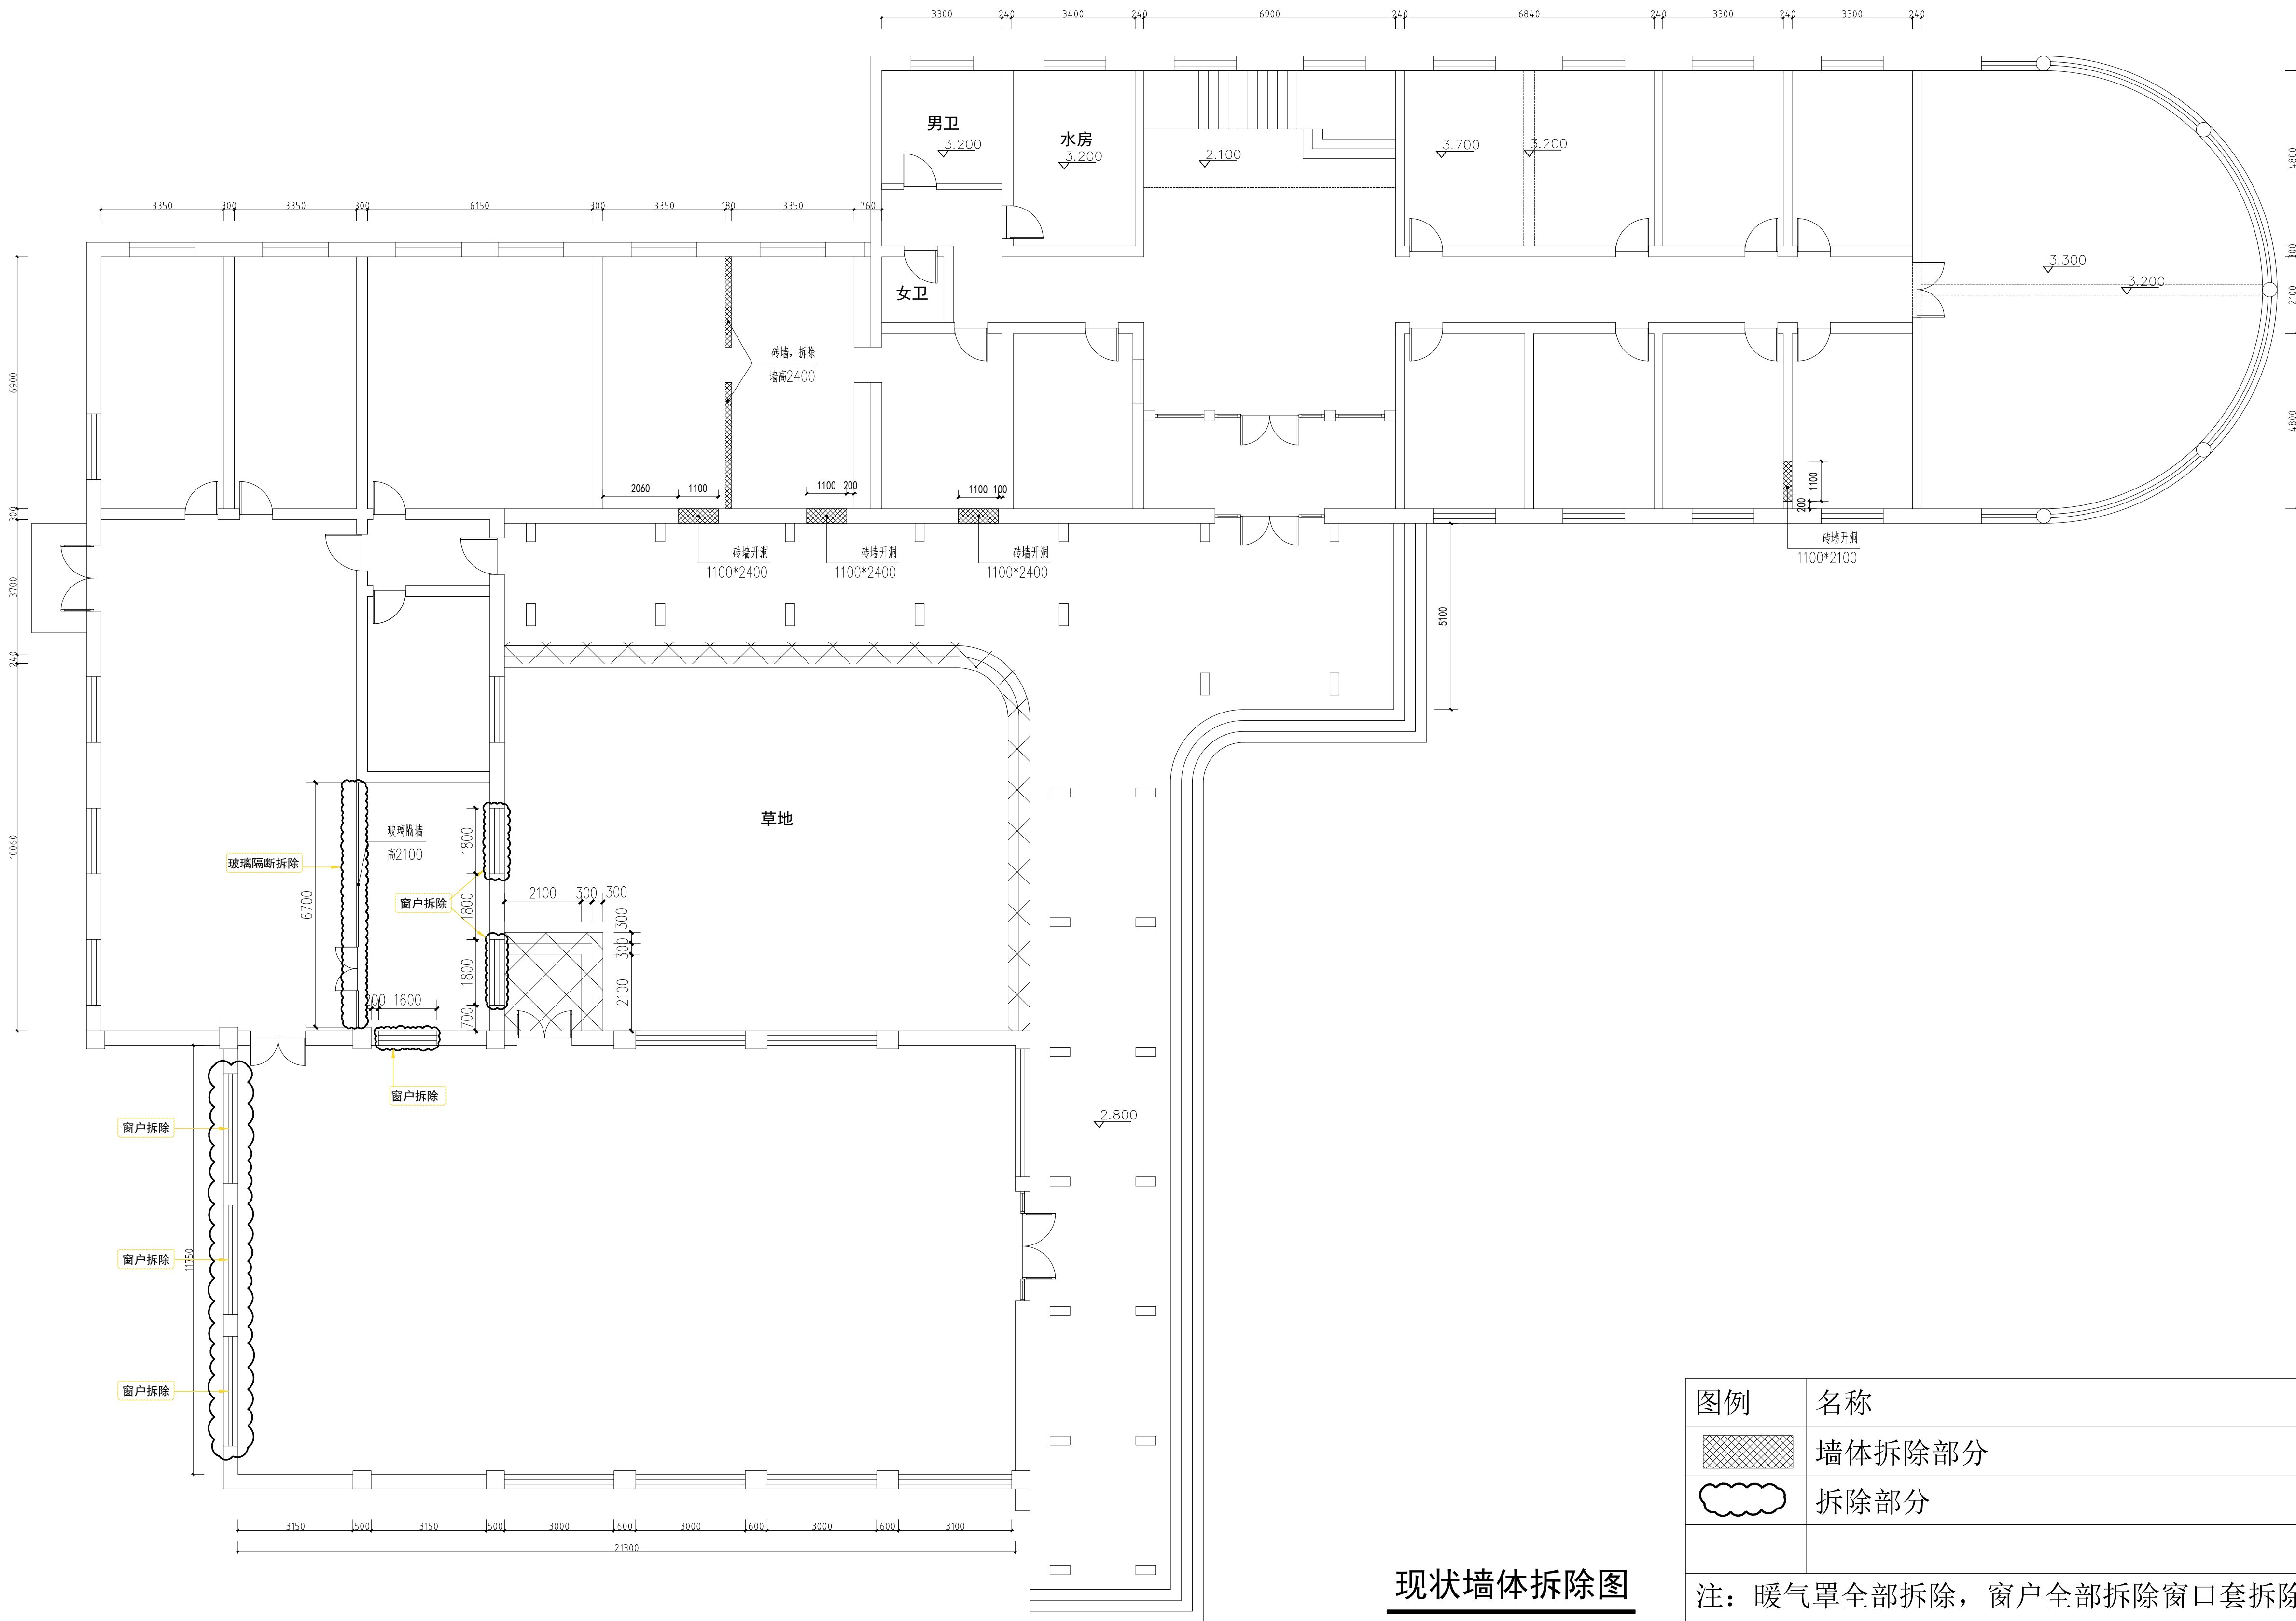

现状墙体拆除图

图例	名称
	墙体拆除部分
	拆除部分
注：暖气罩全部拆除，窗户全部拆除窗口套拆除（根据现场情况施工）	

会 签 Countersign			
建筑 Arch.		暖通 Hvac.	
结构 Struct.		电气 Elec.	
给排水 Plumbing		景观 Landscape	
注册师用章 Chartered Architect/Engineer			
注册师用章 Chartered Architect/Engineer			
资质专用章 Technical Management			
公章 Issue			
 天津市长城建筑设计有限公司 Tianjin GreatWall Architectural Design Co., Ltd. 建筑工程设计甲级 风景园林工程甲级 地址：天津市和平区金江路18号京津国际中心1705 Address: 1705, BEIJING-TIANJIN INTERNATIONAL CENTER, 18 BEIJING ROAD, BEIJING DISTRICT, TIANJIN. 电话/传真：022-23119292/022-23119822 TEL/Fax: 022-23119292/022-23119822 E-mail: tjgreatwall@163.com			
专业负责人 Division Chief	奎佳明	奎佳明	
审核 Approve	曹克珍	曹克珍	
校对 Check	奎佳明	奎佳明	
设计 Design	吴园园	吴园园	
制图 Draw	吴园园	吴园园	
建设单位 Client	天津市消防救援总队		
工程名称 Project	市消防救援总队 职业技能鉴定—站升级改造项目—理论考区		
图名 Title	现状墙体拆除图		
工号 Project No.	26-GX-03	图号 Drawing No.	建施-06
分号 Sub No.	02	日期 Date	2026.04



现状地面拆砸图

图例	名称
	地面拆除部分，其余利旧
注：台阶，花坛，地面部分破损处进行修补 （根据现场情况施工）	

会 签 Countersign			
建筑 Arch.		暖通 Hvac.	
结构 Struct.		电气 Elec.	
给排水 Plumbing		景观 Landscape	
注册师用章 Chartered Architect/Engineer			
注册师用章 Chartered Architect/Engineer			
资质专用章 Technical Management			
公章 Issue			
 天津市长城建筑设计有限公司 Tianjin GreatWall Architectural Design Co., Ltd. 建筑工程设计甲级 风景园林工程甲级 地址：天津市和平区金江路18号天津国际中心1705 Address: 1705, BEIJING-TIANJIN INTERNATIONAL CENTER, 18 BEIJING ROAD, BEIJING DISTRICT, TIANJIN 电话/传真：022-23119292/022-23119822 TEL/Fax: 022-23119292/022-23119822 E-mail: tjgreatwall@163.com			
专业负责人 Division Chief	奎佳明	奎佳明	
审核 Approve	曹克珍	曹克珍	
校对 Check	奎佳明	奎佳明	
设计 Design	吴园园	吴园园	
制图 Draw	吴园园	吴园园	
建设单位 Client	天津市消防救援总队		
工程名称 Project	市消防救援总队 职业技能鉴定一站升级版改造项目-理论考场		
图名 Title	现状地面拆砸图		
工号 Project No.	26-GX-03	图号 Drawing No.	建施-07
分号 Sub No.	02	日期 Date	2026.04

注册师用章
Chartered Architect/Engineer


注册师用章
Chartered Architect/Engineer

公章
Issue



建设单位 Client	天津市消防救援总队
工程名称 Project	市消防救援总队 职业技能鉴定一站升级改造项目-理论考区
图名 Title	现状墙面拆墙图

工号 Project NO.	26-GK-03	图号 Drawing NO.	建施-08
分号 Sub NO.	02	日期 Date	2026.04

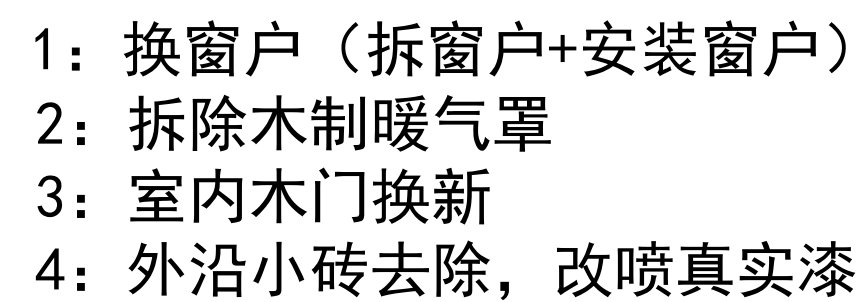

现状墙面拆砸图

图例	名称
————	乳胶漆拆除部分
-----	瓷砖拆除部分
外墙小砖全部拆除，重新做防水，真石漆	



现状顶面拆除平面图

图例	名称
	顶面拆除区域示意
	矿棉板修补后利用（修补按照10%面积计量）
	pvc板吊顶拆除
	原顶面（乳胶漆）
	格栅灯更换
	吸顶灯拆除

会 签 Countersign			
建筑 Arch.		暖通 Hvac.	
结构 Struct.		电气 Elec.	
给排水 Plumbing		景观 Landscape	

注册师用章 Chartered Architect/Engineer			
注册师用章 Chartered Architect/Engineer			
资质专用章 Technical Management			
公章 Issue			


天津市长城建筑设计有限公司
Tianjin GreatWall Architectural Design Co., Ltd.
建筑工程设计甲级
风景园林工程甲级

地址：天津市和平区金江路18号天津国际中心1705
Address: 1705, BEIJING-TIANJIN INTERNATIONAL CENTER,
18 BEIJING ROAD, BEIJING DISTRICT, TIANJIN
电话/传真：022-23119292/022-23119822
TEL/Fax: 022-23119292/022-23119822
E-mail: tjgreatwall@163.com

专业负责人 Division Chief	奎佳明	奎佳明
审核 Approve	曹克珍	曹克珍
校对 Check	奎佳明	奎佳明
设计 Design	吴园园	吴园园
制图 Draw	吴园园	吴园园

建设单位 Client	天津市消防救援总队
工程名称 Project	市消防救援总队 职业技能鉴定一站升级版改造项目-理论考区
图名 Title	现状顶面拆除平面图


工号 Project No.	26-GX-03	图号 Drawing No.	建施-09
分号 Sub No.	02	日期 Date	2026.04

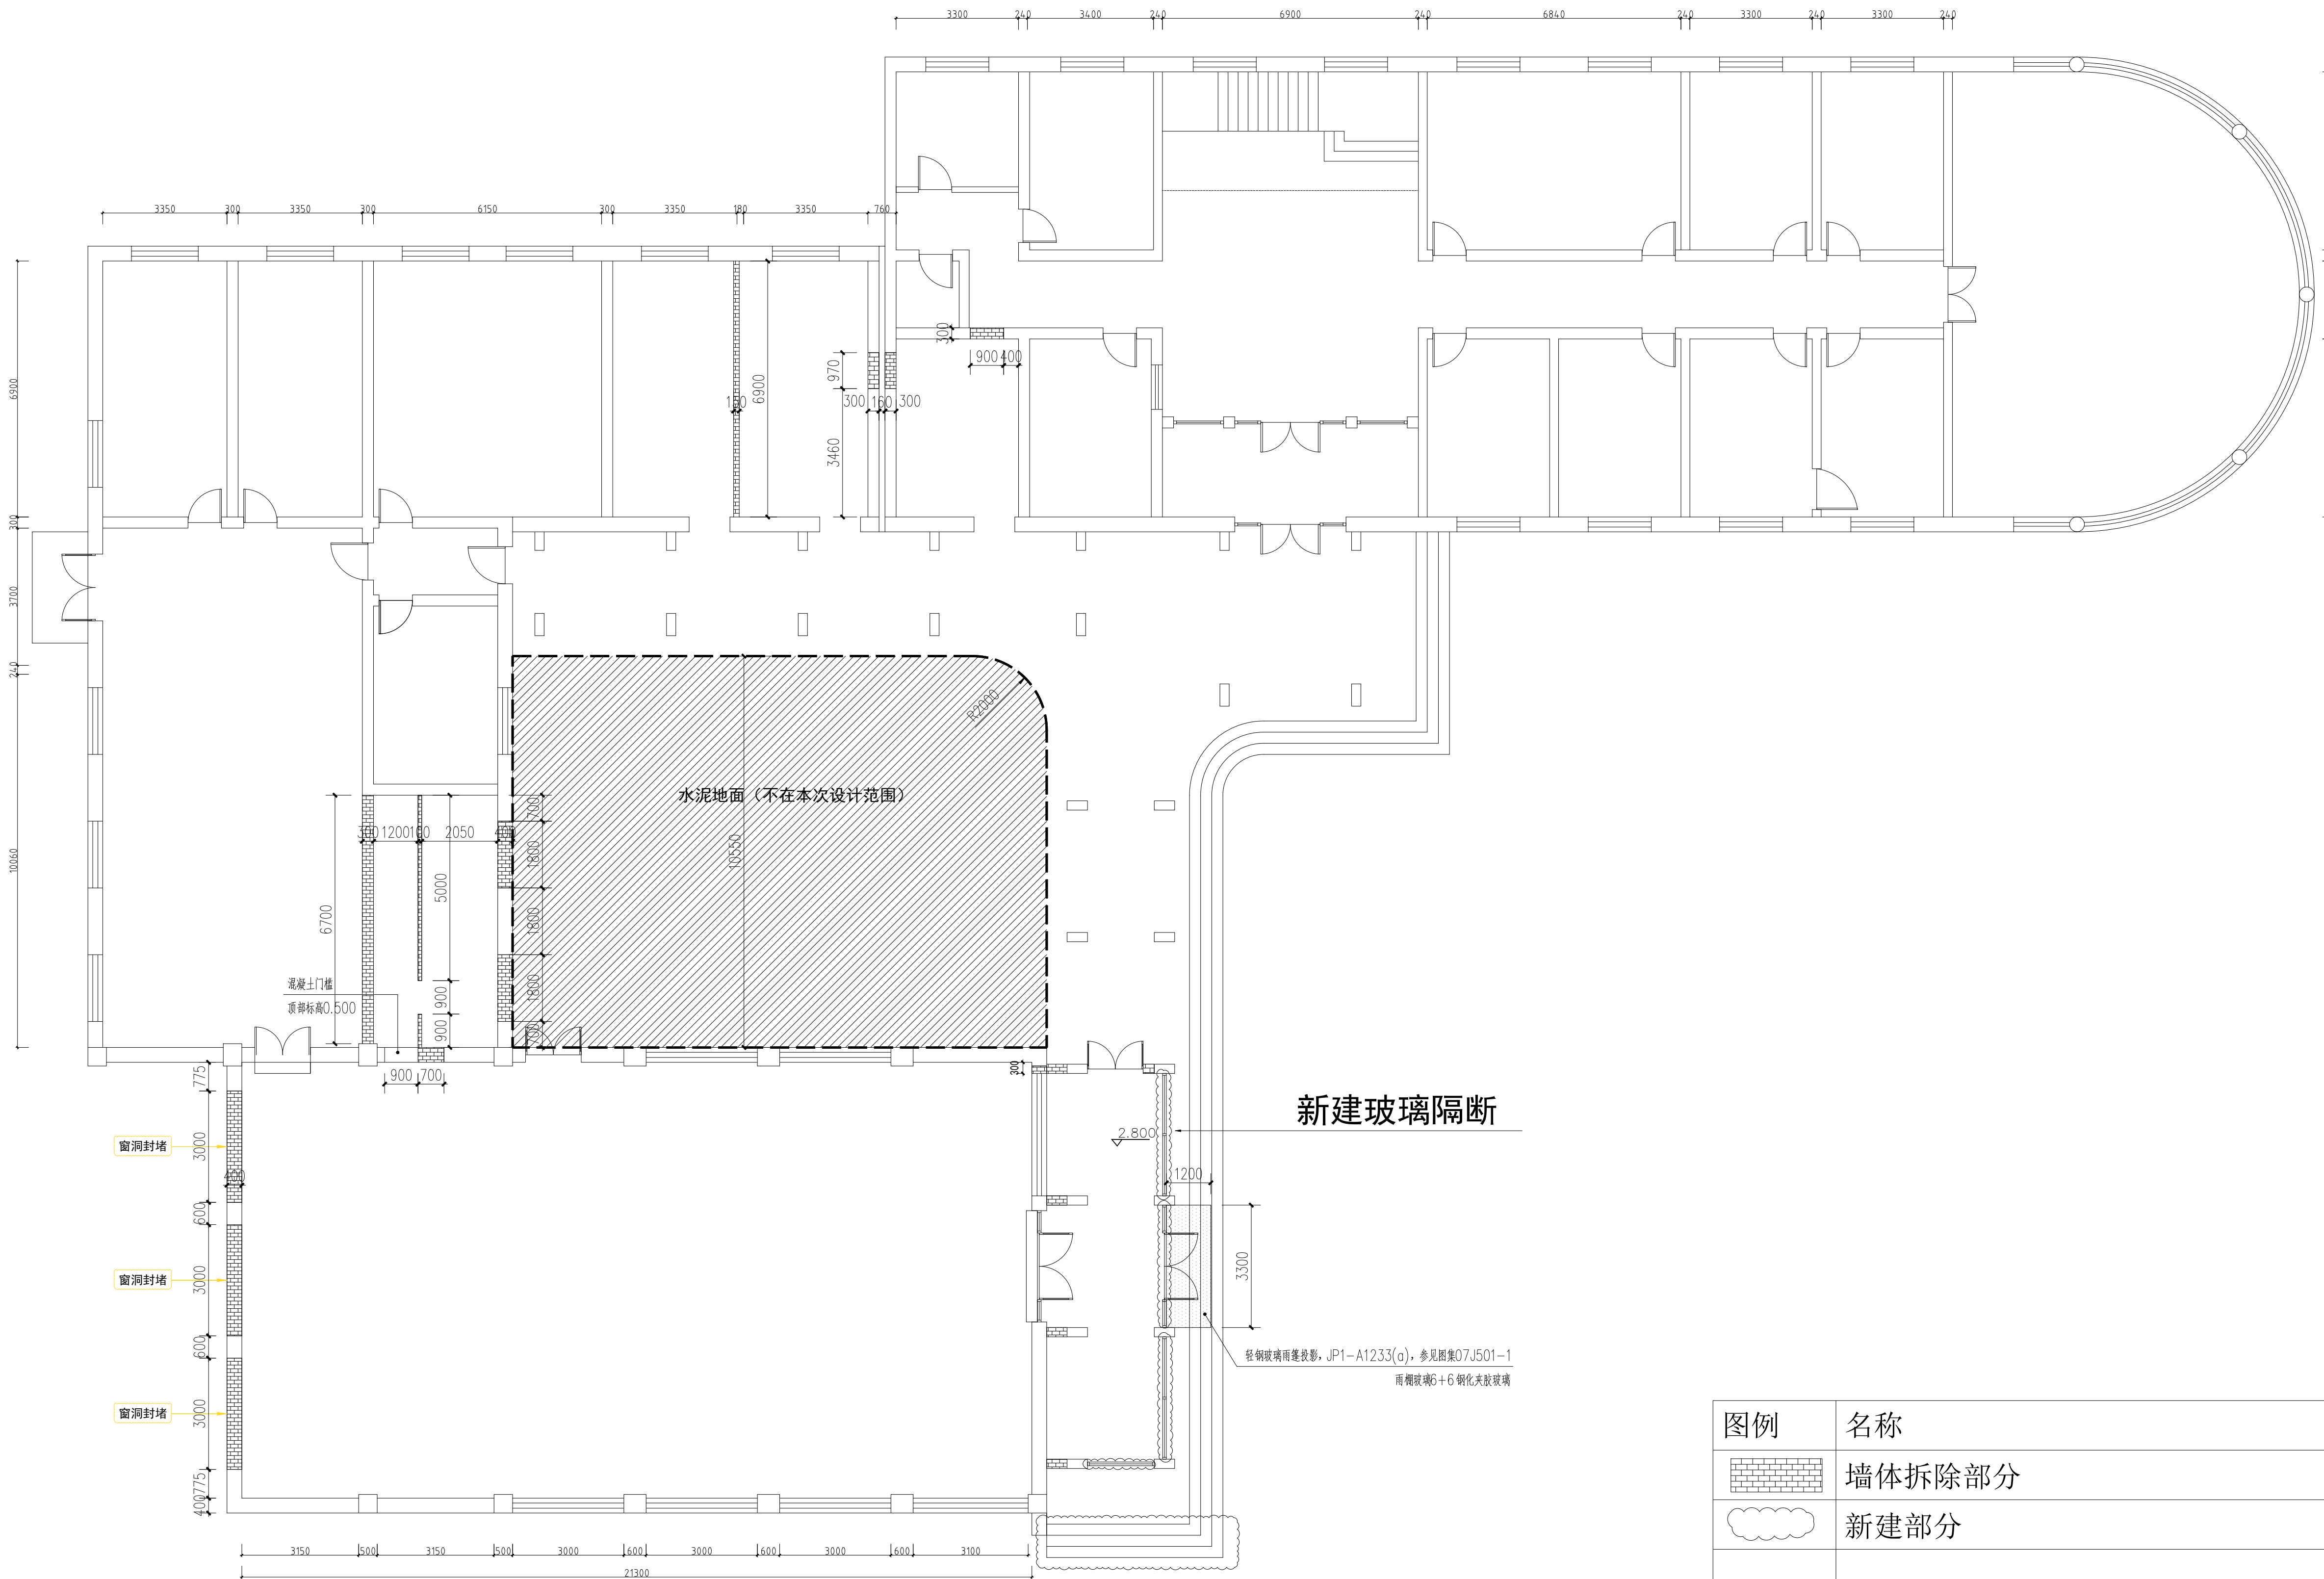

墙体新建平面图

图例	名称
	墙体拆除部分
	新建部分
注：暖气罩全部拆除，窗户全部拆除窗口套拆除（根据现场情况施工）	


会 签 Countersign			
建筑 Arch.		暖通 Hvac.	
结构 Struct.		电气 Elec.	
给排水 Plumbing		景观 Landscape	
注册师用章 Chartered Architect/Engineer			
注册师用章 Chartered Architect/Engineer			
资质专用章 Technical Management			
公章 Issue			
 天津市长城建筑设计有限公司 Tianjin GreatWall Architectural Design Co., Ltd. 建筑工程设计甲级 风景园林工程甲级 地址：天津市和平区金江路18号天津国际中心1705 Address: 1705, BEIJING-TIANJIN INTERNATIONAL CENTER, 18 BEIJING ROAD, BEIJING DISTRICT, TIANJIN 电话/传真: 022-23119292/022-23119822 TEL/Fax: 022-23119292/022-23119822 E-mail: tjgreatwall@163.com			
专业负责人 Division Chief	奎佳明	奎佳明	
审核 Approve	曹克珍	曹克珍	
校对 Check	奎佳明	奎佳明	
设计 Design	吴园园	吴园园	
制图 Draw	吴园园	吴园园	
建设单位 Client	天津市消防救援总队		
工程名称 Project	市消防救援总队 职业技能鉴定一站升级改造项目-理论考区		
图名 Title	墙体新建平面图		
工号 Project No.	26-GX-03	图号 Drawing No.	建施-10
分号 Sub No.	02	日期 Date	2026.04

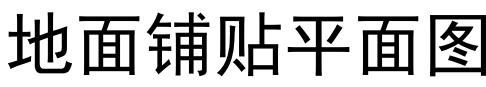

图例	名称
	瓷砖，规格详见图纸
	原地面基础上做架空地板

注：台阶，花坛，地面部分破损处进行修补
(根据现场情况施工)

会 签 Counter sign			
建筑 Archit.		暖通 Heate.	
结构 Struct.		电气 Elec.	
给排水 Plumbing.		景观 Landscape.	
注册师用章 Chartered Architect/Engineer			
注册师用章 Chartered Architect/Engineer			
资质专用章 Technical Management			
公章 Issue			
 天津市长城建筑设计有限公司 Tianjin GreentWall Architectural Design Co., LTD. 建筑工程设计甲级 风景园林工程甲级 地址：天津市和平区合江道18号天津国际中心1705 Address: 1705, BEIJING-TIANJIN INTERNATIONAL CENTER, 18 JIEFANG ROAD, HEPPING DISTRICT, TIANJIN 电话/传真: 022-23119262/022-23119822 TEL/Fax: 022-23119262/022-23119822 E-mail: tjgreentwall@126.com			
专业负责人 Division Chief	奎佳明	奎佳明	
审核 Approve	曹克珍	曹克珍	
校对 Check	奎佳明	奎佳明	
设计 Design	吴国园	吴国园	
制图 Drawn	吴国园	吴国园	
建设单位 Client	天津市消防救援总队		
工程名称 Project	市消防救援总队 职业技能鉴定一站升级改造项目-理论考场		
图名 Title	地面铺贴平面图		
工号 Project No.	26-GK-03	图号 Drawing No.	建施-11
子号 Sub No.	02	日期 Date	2026.04

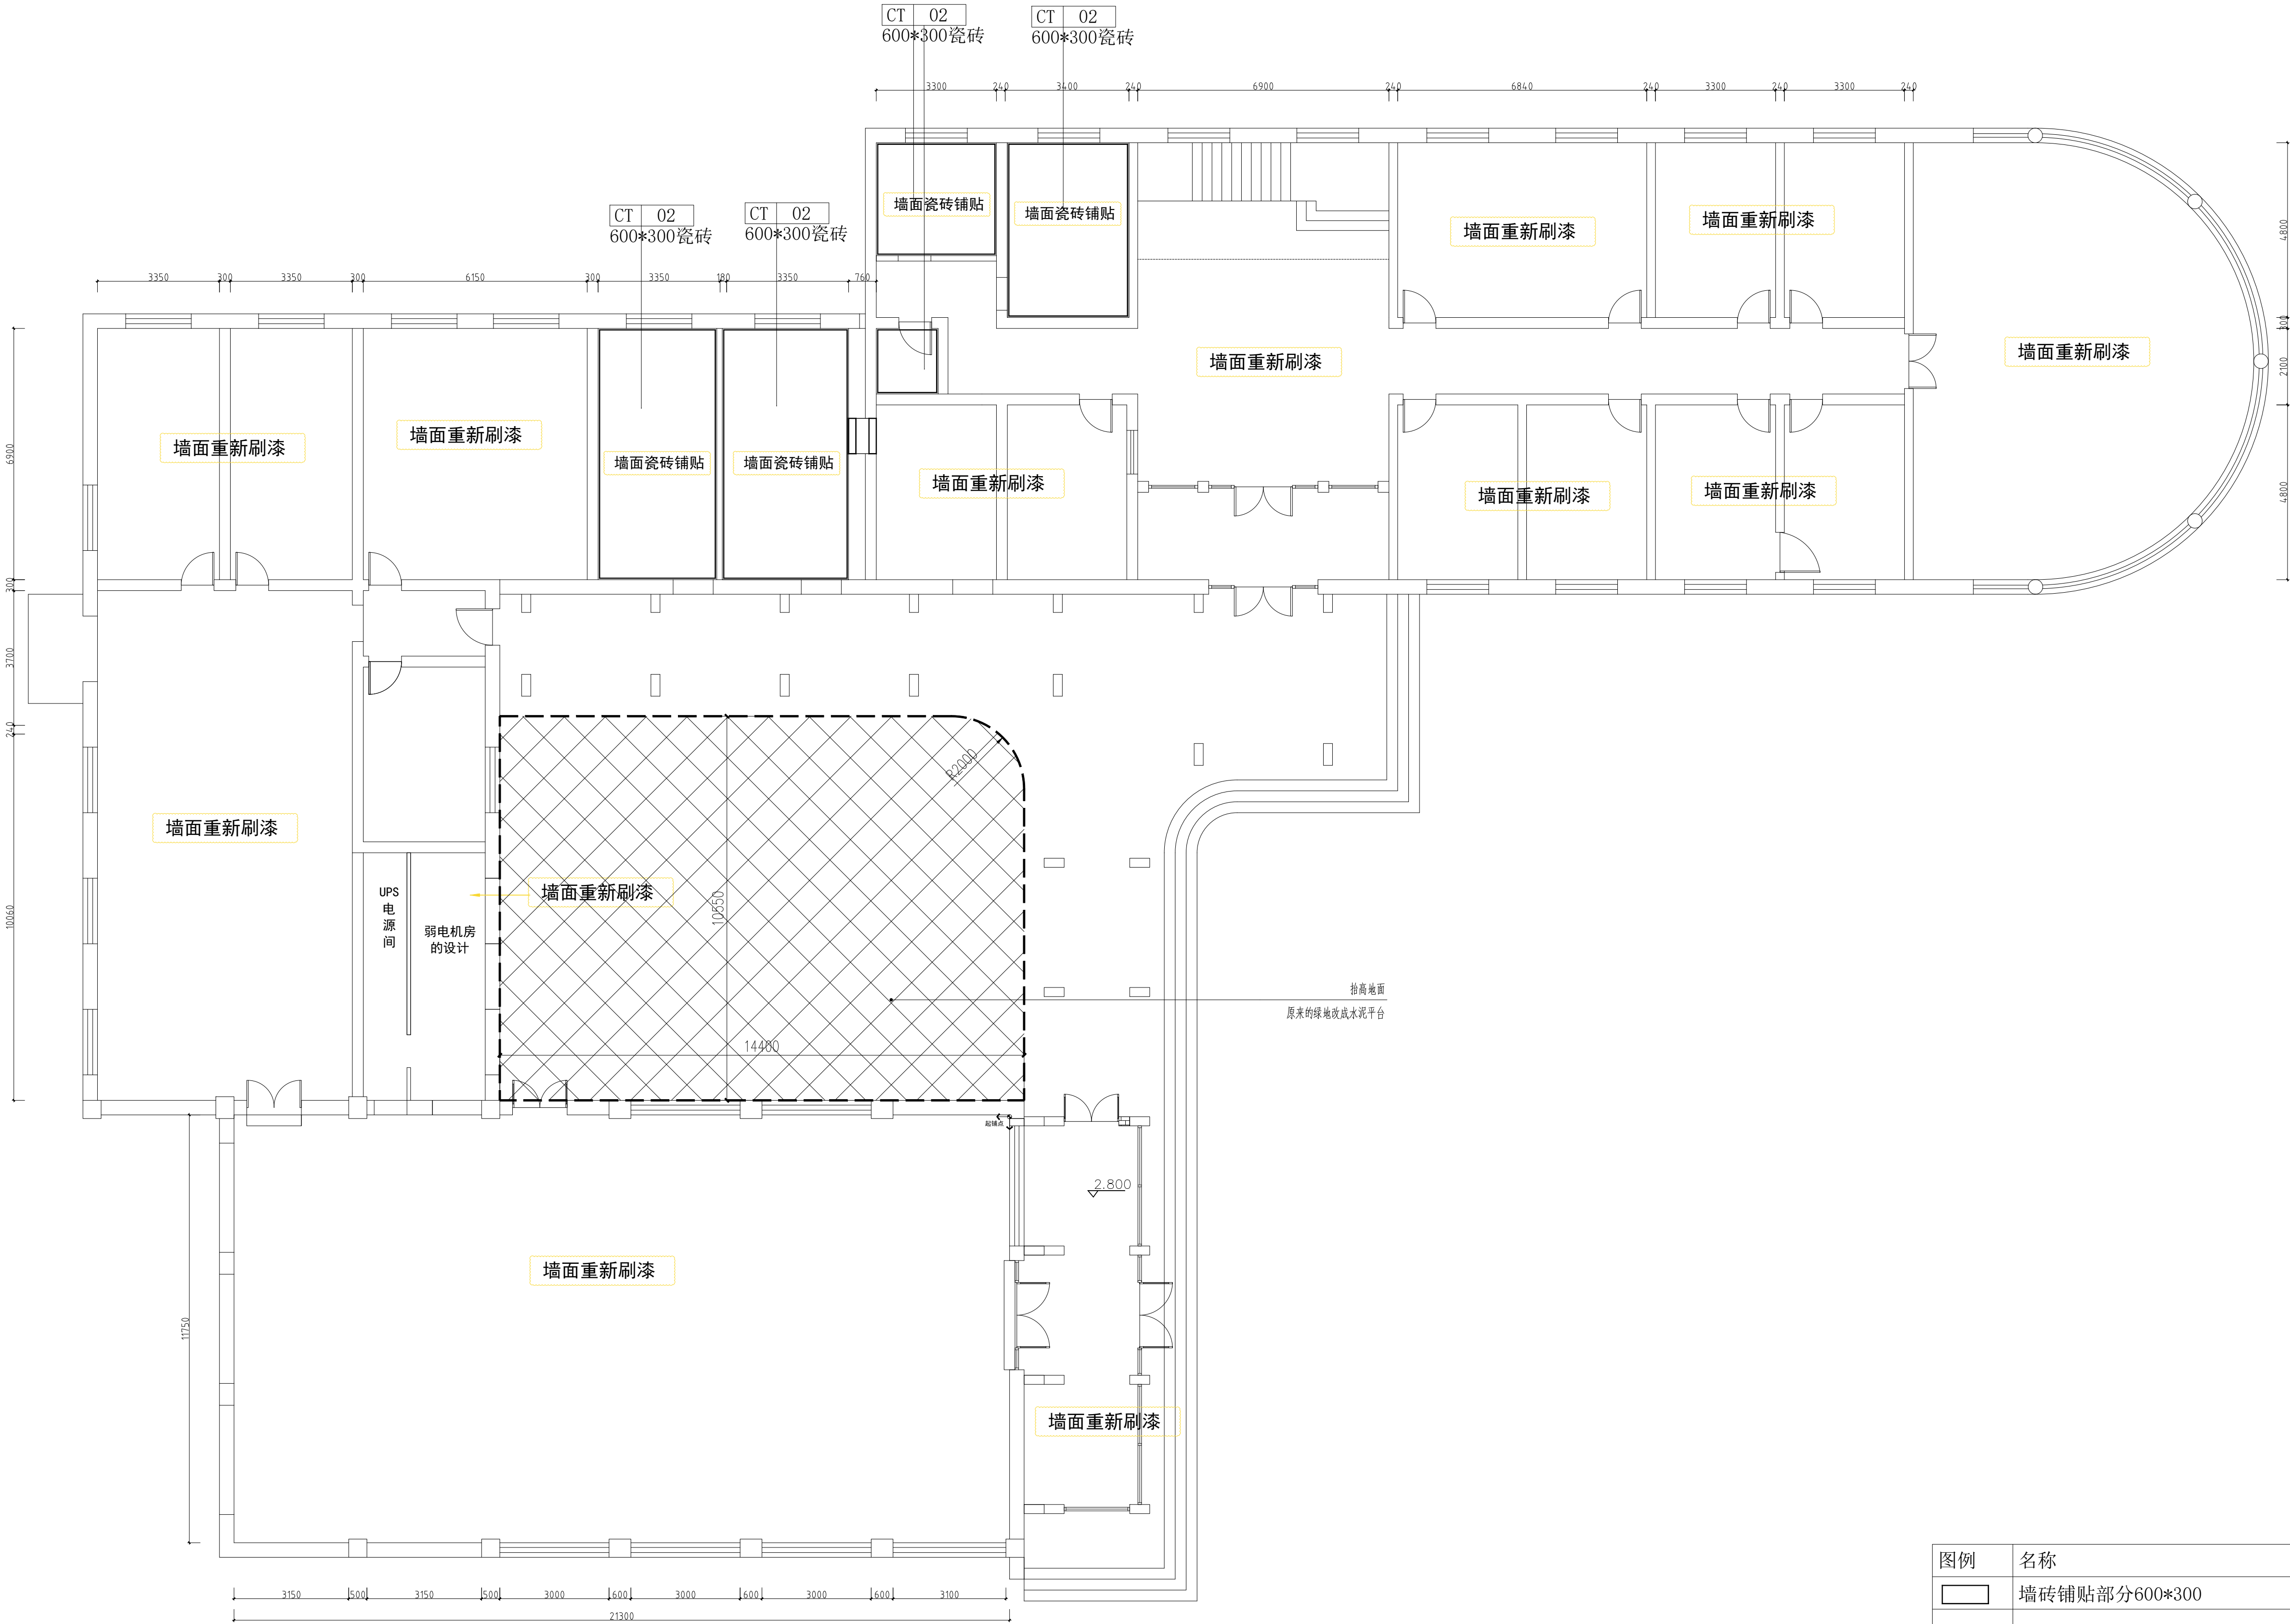

墙面材质换新图

图例	名称
	墙砖铺贴部分600*300
注：外墙重新做防水，重新做真石漆 室内墙面刷漆部分都是白色乳胶漆	

会 签
Countersign

建筑 Archl.		暖通 Brac.	
结构 Struct.		电气 Elec.	
给排水 Plumbing		景观 Landscape	

注册师用章
Chartered Architect/Engineer

注册师用章
Chartered Architect/Engineer

资质专用章
Technical Management

公章
Issue


天津市长城建筑设计有限公司
Tianjin GreatWall Architectural Design Co., Ltd.
建筑工程设计甲级
风景园林工程甲级

地址：天津市和平区金江路18号京津国际中心1705
Address: 1705, BEIJING-TIANJIN INTERNATIONAL CENTER,
18 BEIJING ROAD, BEIJING DISTRICT, TIANJIN
电话/传真：022-23119292/022-23119822
TEL/Fax: 022-23119292/022-23119822
E-mail: tjgreatwall@163.com

专业负责人 Division Chief	奎佳明	
审核 Approve	曹克珍	
校对 Check	奎佳明	
设计 Design	吴园园	
制图 Draw	吴园园	

建设单位 Client	天津市消防救援总队
工程名称 Project	市消防救援总队 职业技能鉴定一站升级改造项目-理论考区
图名 Title	墙面材质换新图


工号 Project No.	26-GX-03	图号 Drawing No.	建施-12
分号 Sub No.	02	日期 Date	2026.04

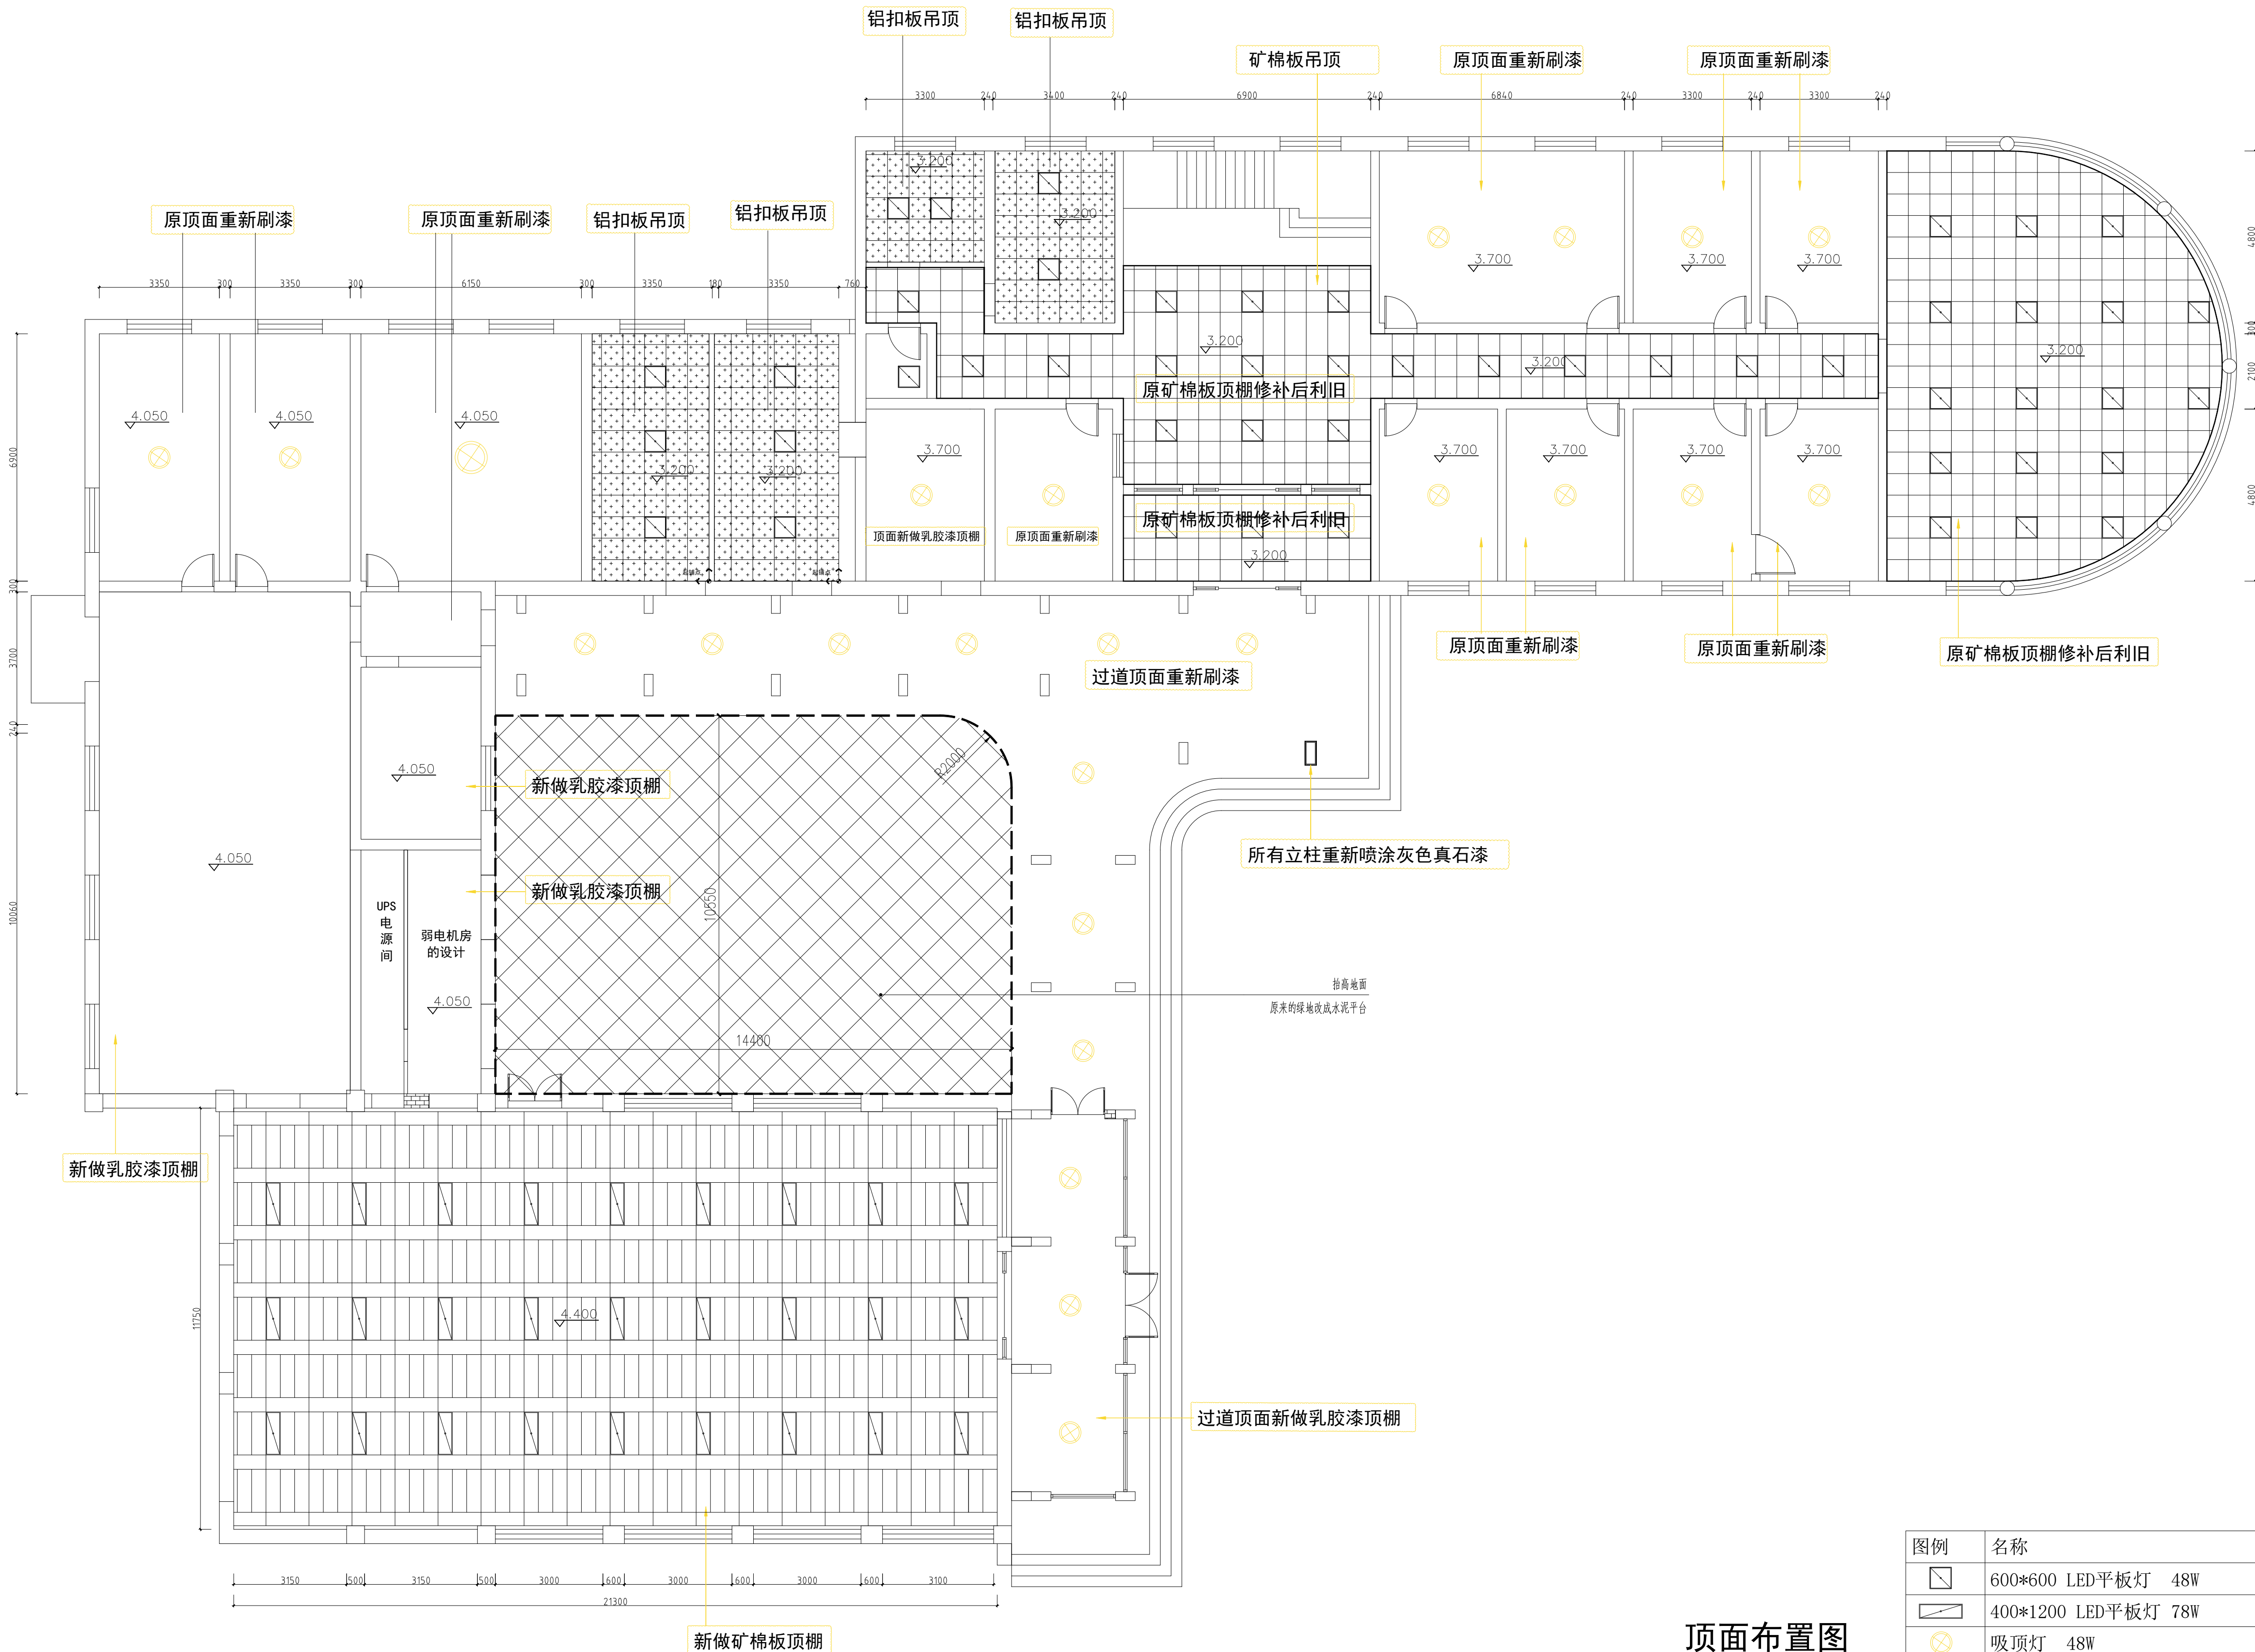

顶面布置图

图例	名称
	600*600 LED平板灯 48W
	400*1200 LED平板灯 78W
	吸顶灯 48W
注:	

会 签 Countersign			
建筑 Arch.		暖通 Hvac.	
结构 Struct.		电气 Elec.	
给排水 Plumbing		景观 Landscape	
注册师用章 Chartered Architect/Engineer			
注册师用章 Chartered Architect/Engineer			
资质专用章 Technical Management			
公章 Issue			
 天津市长城建筑设计有限公司 Tianjin GreatWall Architectural Design Co., Ltd. 建筑工程设计甲级 风景园林工程甲级			
地址: 天津市和平区金江路18号京津国际中心1705 Address: 1705, BEIJING-TIANJIN INTERNATIONAL CENTER, 18 BEIJING ROAD, BEIJING DISTRICT, TIANJIN 电话/传真: 022-23119292/022-23119822 TEL/Fax: 022-23119292/022-23119822 E-mail: tjjgreatwall18126.com			
专业负责人 Division Chief	奎佳明	李仕州	
审核 Approve	曹克珍	曹克珍	
校对 Check	奎佳明	李仕州	
设计 Design	吴园园	吴园园	
制图 Draw	吴园园	吴园园	
建设单位 Client	天津市消防救援总队		
工程名称 Project	市消防救援总队 职业技能鉴定一站升级改造项目-理论考区		
图名 Title	顶面布置图		
工号 Project No.	26-GX-03	图号 Drawing No.	建施-13
分号 Sub No.	02	日期 Date	2026.04

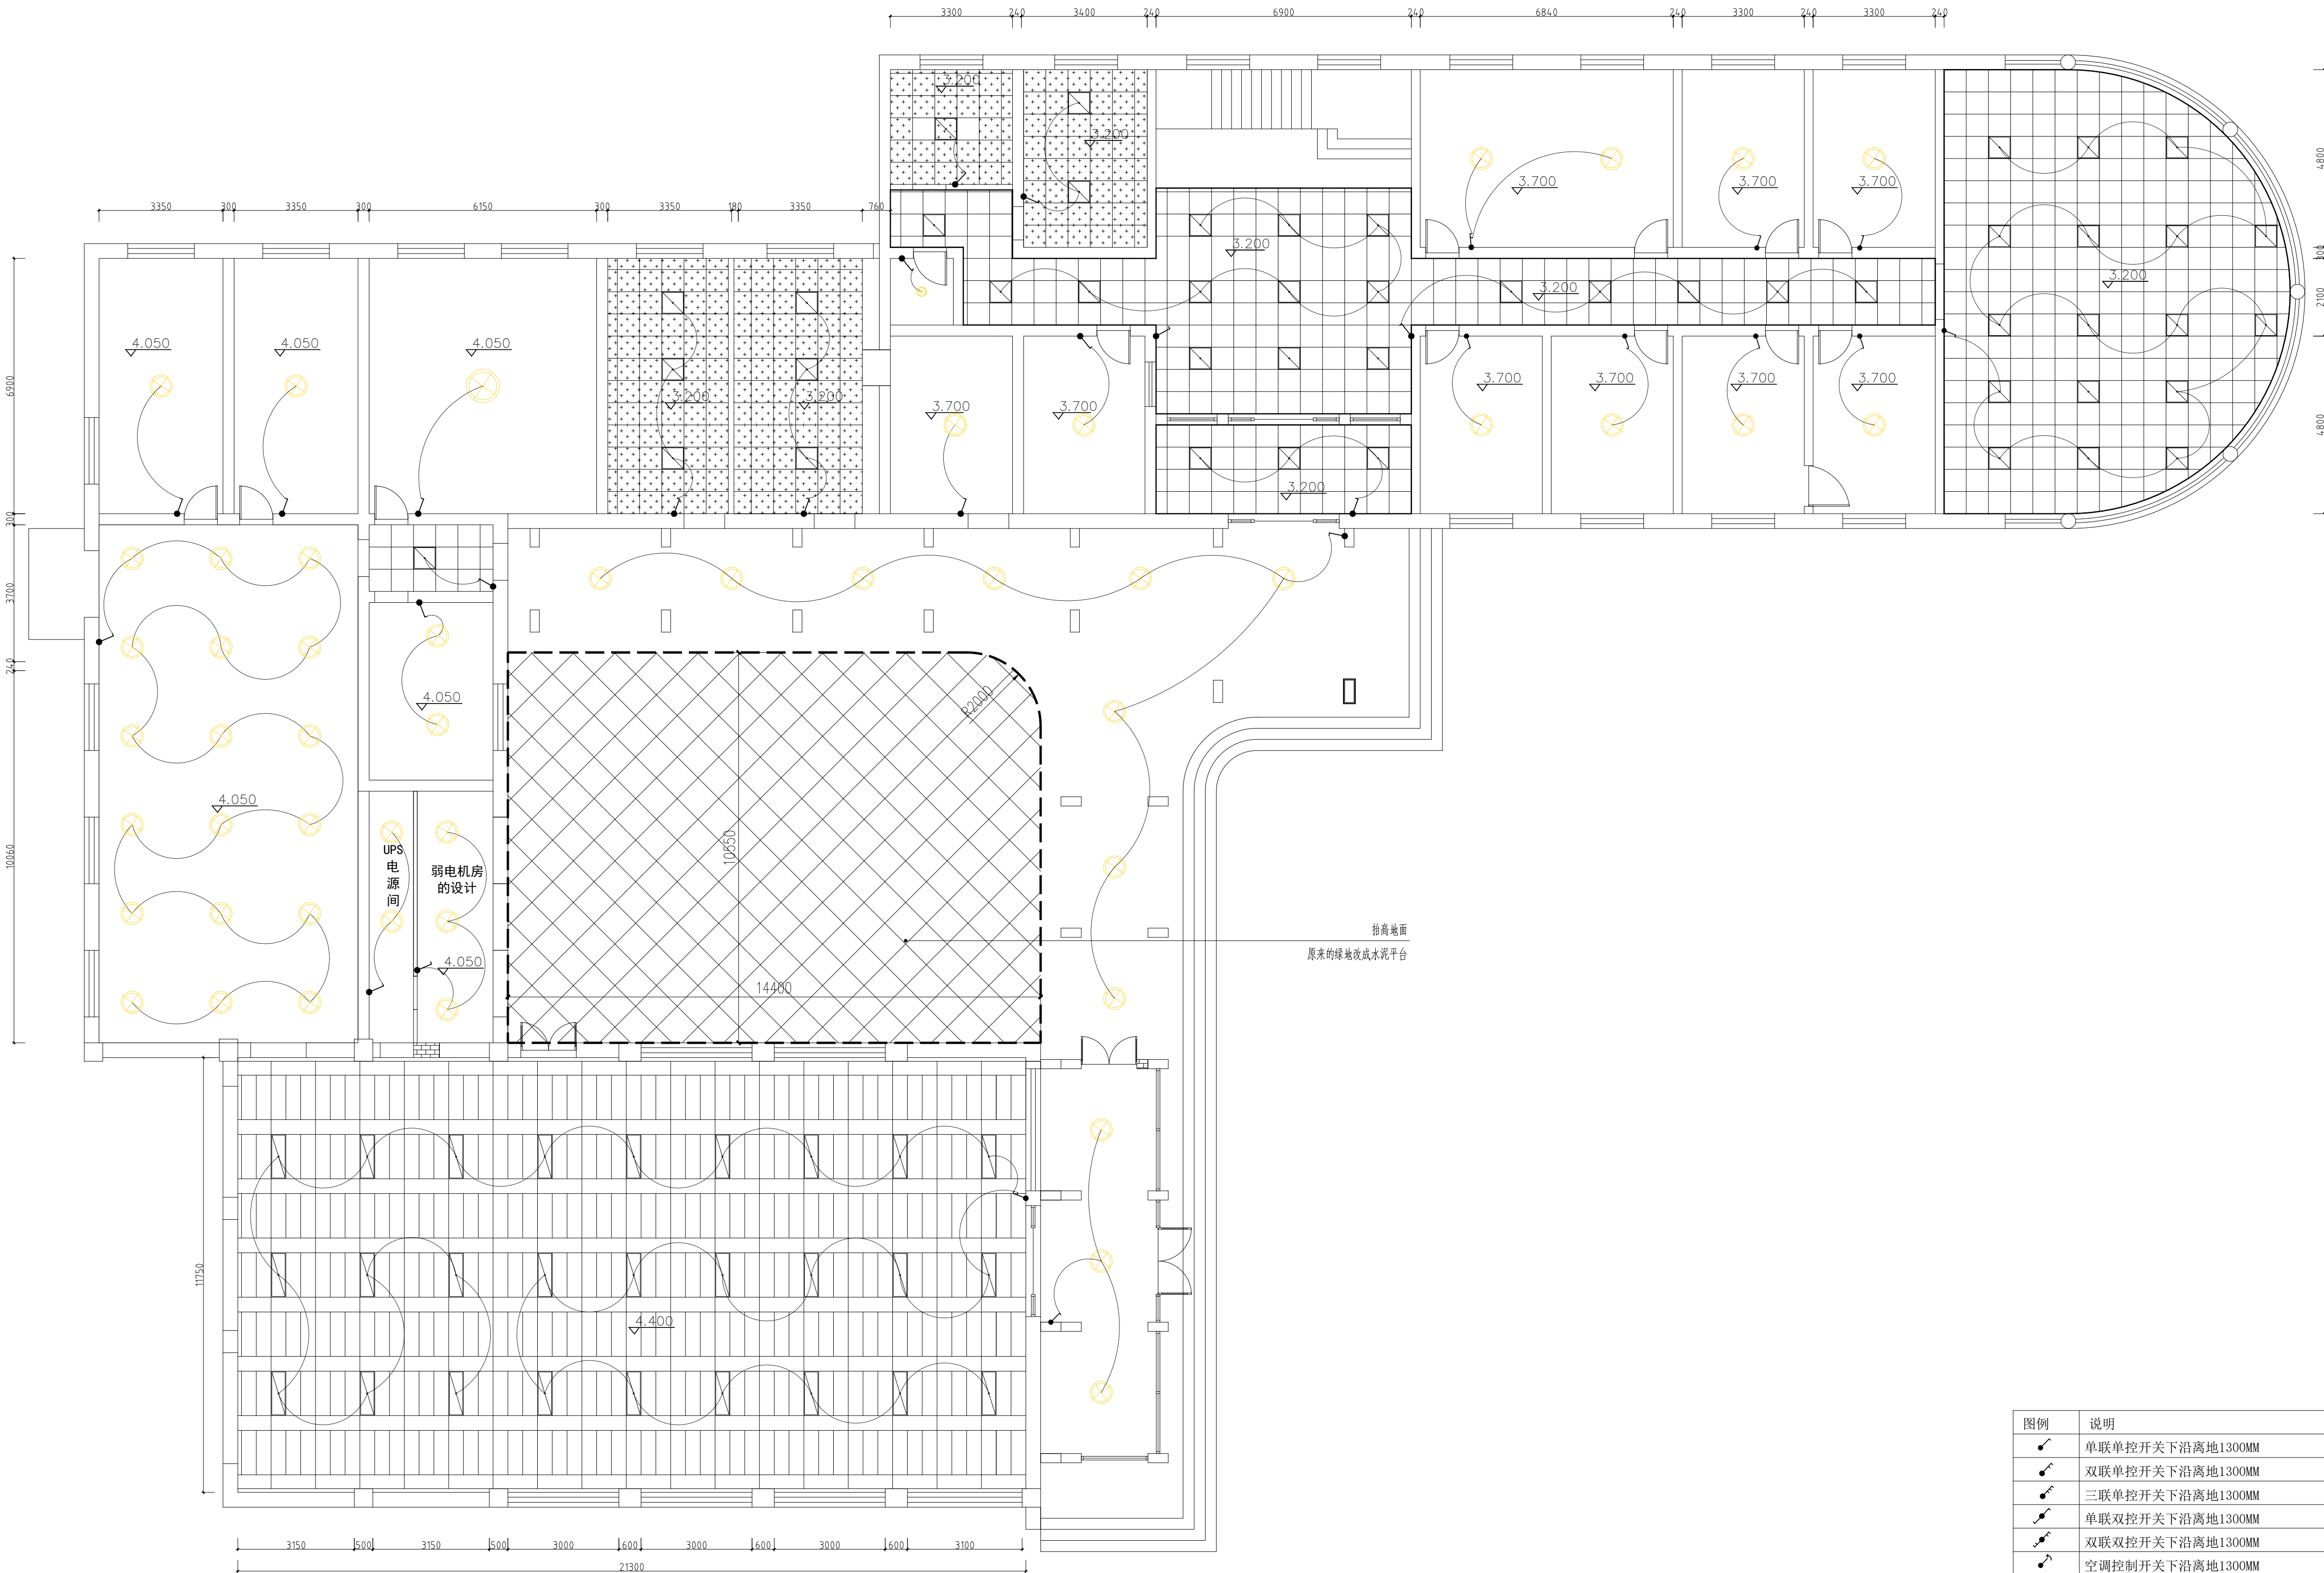


开关控制图

图例	说明
	单联单控开关下沿离地1300MM
	双联单控开关下沿离地1300MM
	三联单控开关下沿离地1300MM
	单联双控开关下沿离地1300MM
	双联双控开关下沿离地1300MM
	空调控制开关下沿离地1300MM
	排风开关下沿离地1300MM

注：1. 开关位置需要智能设备厂家结合产品来深化。
2. 开关面板距门框100mm


会 签 Countersign			
建筑 Arch.		暖通 Hvac.	
结构 Struct.		电气 Elec.	
给排水 Plumbing		景观 Landscape	
注册师用章 Chartered Architect/Engineer			
注册师用章 Chartered Architect/Engineer			
资质专用章 Technical Management			
公章 Issue			
 天津市长城建筑设计有限公司 Tianjin GreatWall Architectural Design Co., Ltd. 建筑工程设计甲级 风景园林工程甲级 地址：天津市和平区金江路18号天津国际中心1705 Address: 1705, BEIJING-TIANJIN INTERNATIONAL CENTER, 18 BEIJING ROAD, BEIJING DISTRICT, TIANJIN 电话/传真：022-23119292/022-23119822 TEL/Fax: 022-23119292/022-23119822 E-mail: tjgreatwall@163.com			
专业负责人 Division Chief	奎佳明		
审核 Approve	曹克珍		
校对 Check	奎佳明		
设计 Design	吴园园	吴园园	
制图 Draw	吴园园	吴园园	
建设单位 Client	天津市消防救援总队		
工程名称 Project	市消防救援总队 职业技能鉴定一站升级改造项目-理论考区		
图名 Title	开关控制图		
工号 Project No.	26-GX-03	图号 Drawing No.	建施-14
分号 Sub No.	02	日期 Date	2026.04

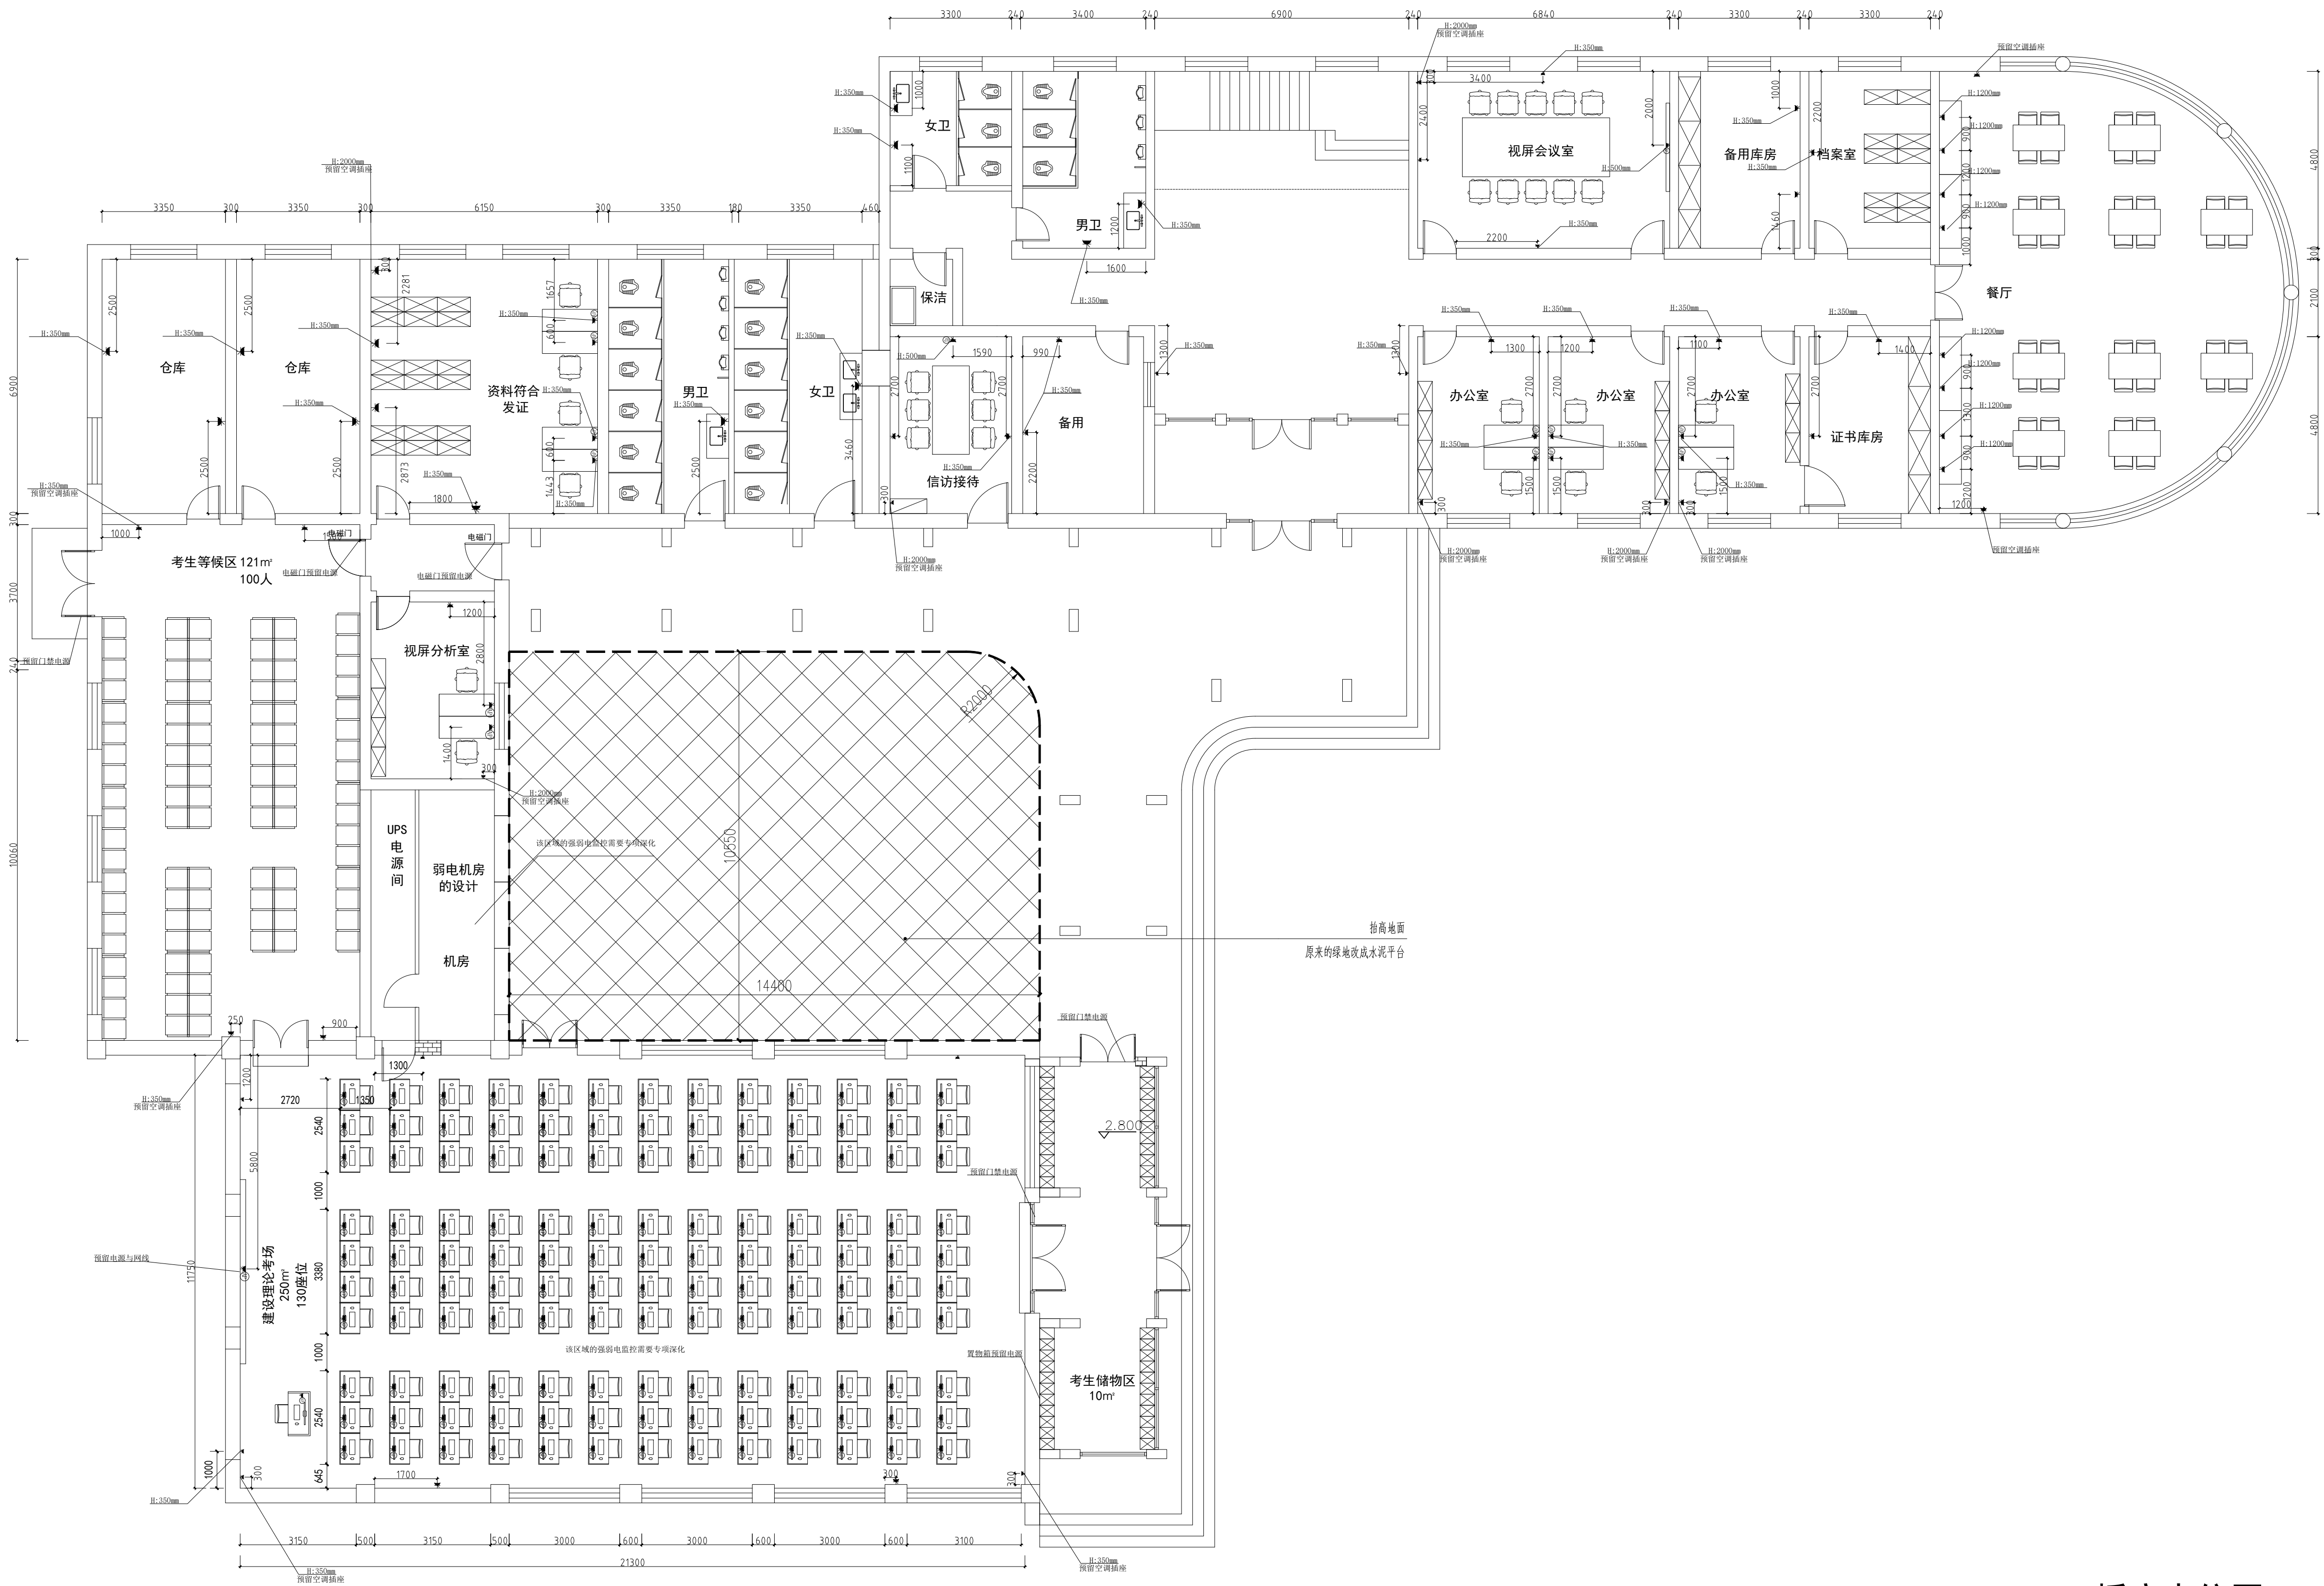

备注：强弱电系统图需要由专项深化设计深化，此图仅作为电位示意。

插座点位图

会 签 Countersign			
建筑 Archl.		暖通 Hvac.	
结构 Struct.		电气 Elec.	
给排水 Plumbing		景观 Landscape	
注册师用章 Chartered Architect/Engineer			
注册师用章 Chartered Architect/Engineer			
资质专用章 Technical Management			
公章 Issue			
天津市长城建筑设计有限公司 Tianjin GreatWall Architectural Design CO.,LTD. 建筑工程设计甲级 风景园林工程甲级 地址：天津市和平区金江路18号天津国际中心1705 Address: 1705, BEIJING-TIANJIN INTERNATIONAL CENTER, 18 JIJING ROAD, BEIJING DISTRICT, TIANJIN. 电话/传真: 022-23119292/022-23119822 TEL/Fax: 022-23119292/022-23119822 E-mail: tjgreatwall@163.com			
专业负责人 Division Chief	奎佳明	奎佳明	
审核 Approve	曹克珍	曹克珍	
校对 Check	奎佳明	奎佳明	
设计 Design	吴园园	吴园园	
制图 Draw	吴园园	吴园园	
建设单位 Client	天津市消防救援总队		
工程名称 Project	市消防救援总队 职业技能鉴定一站升级改造项目-理论考区		
图名 Title	插座点位图		
工号 Project NO.	26-GX-03	图号 Drawing NO.	建施-15
分号 Sub NO.	02	日期 Date	2026.04

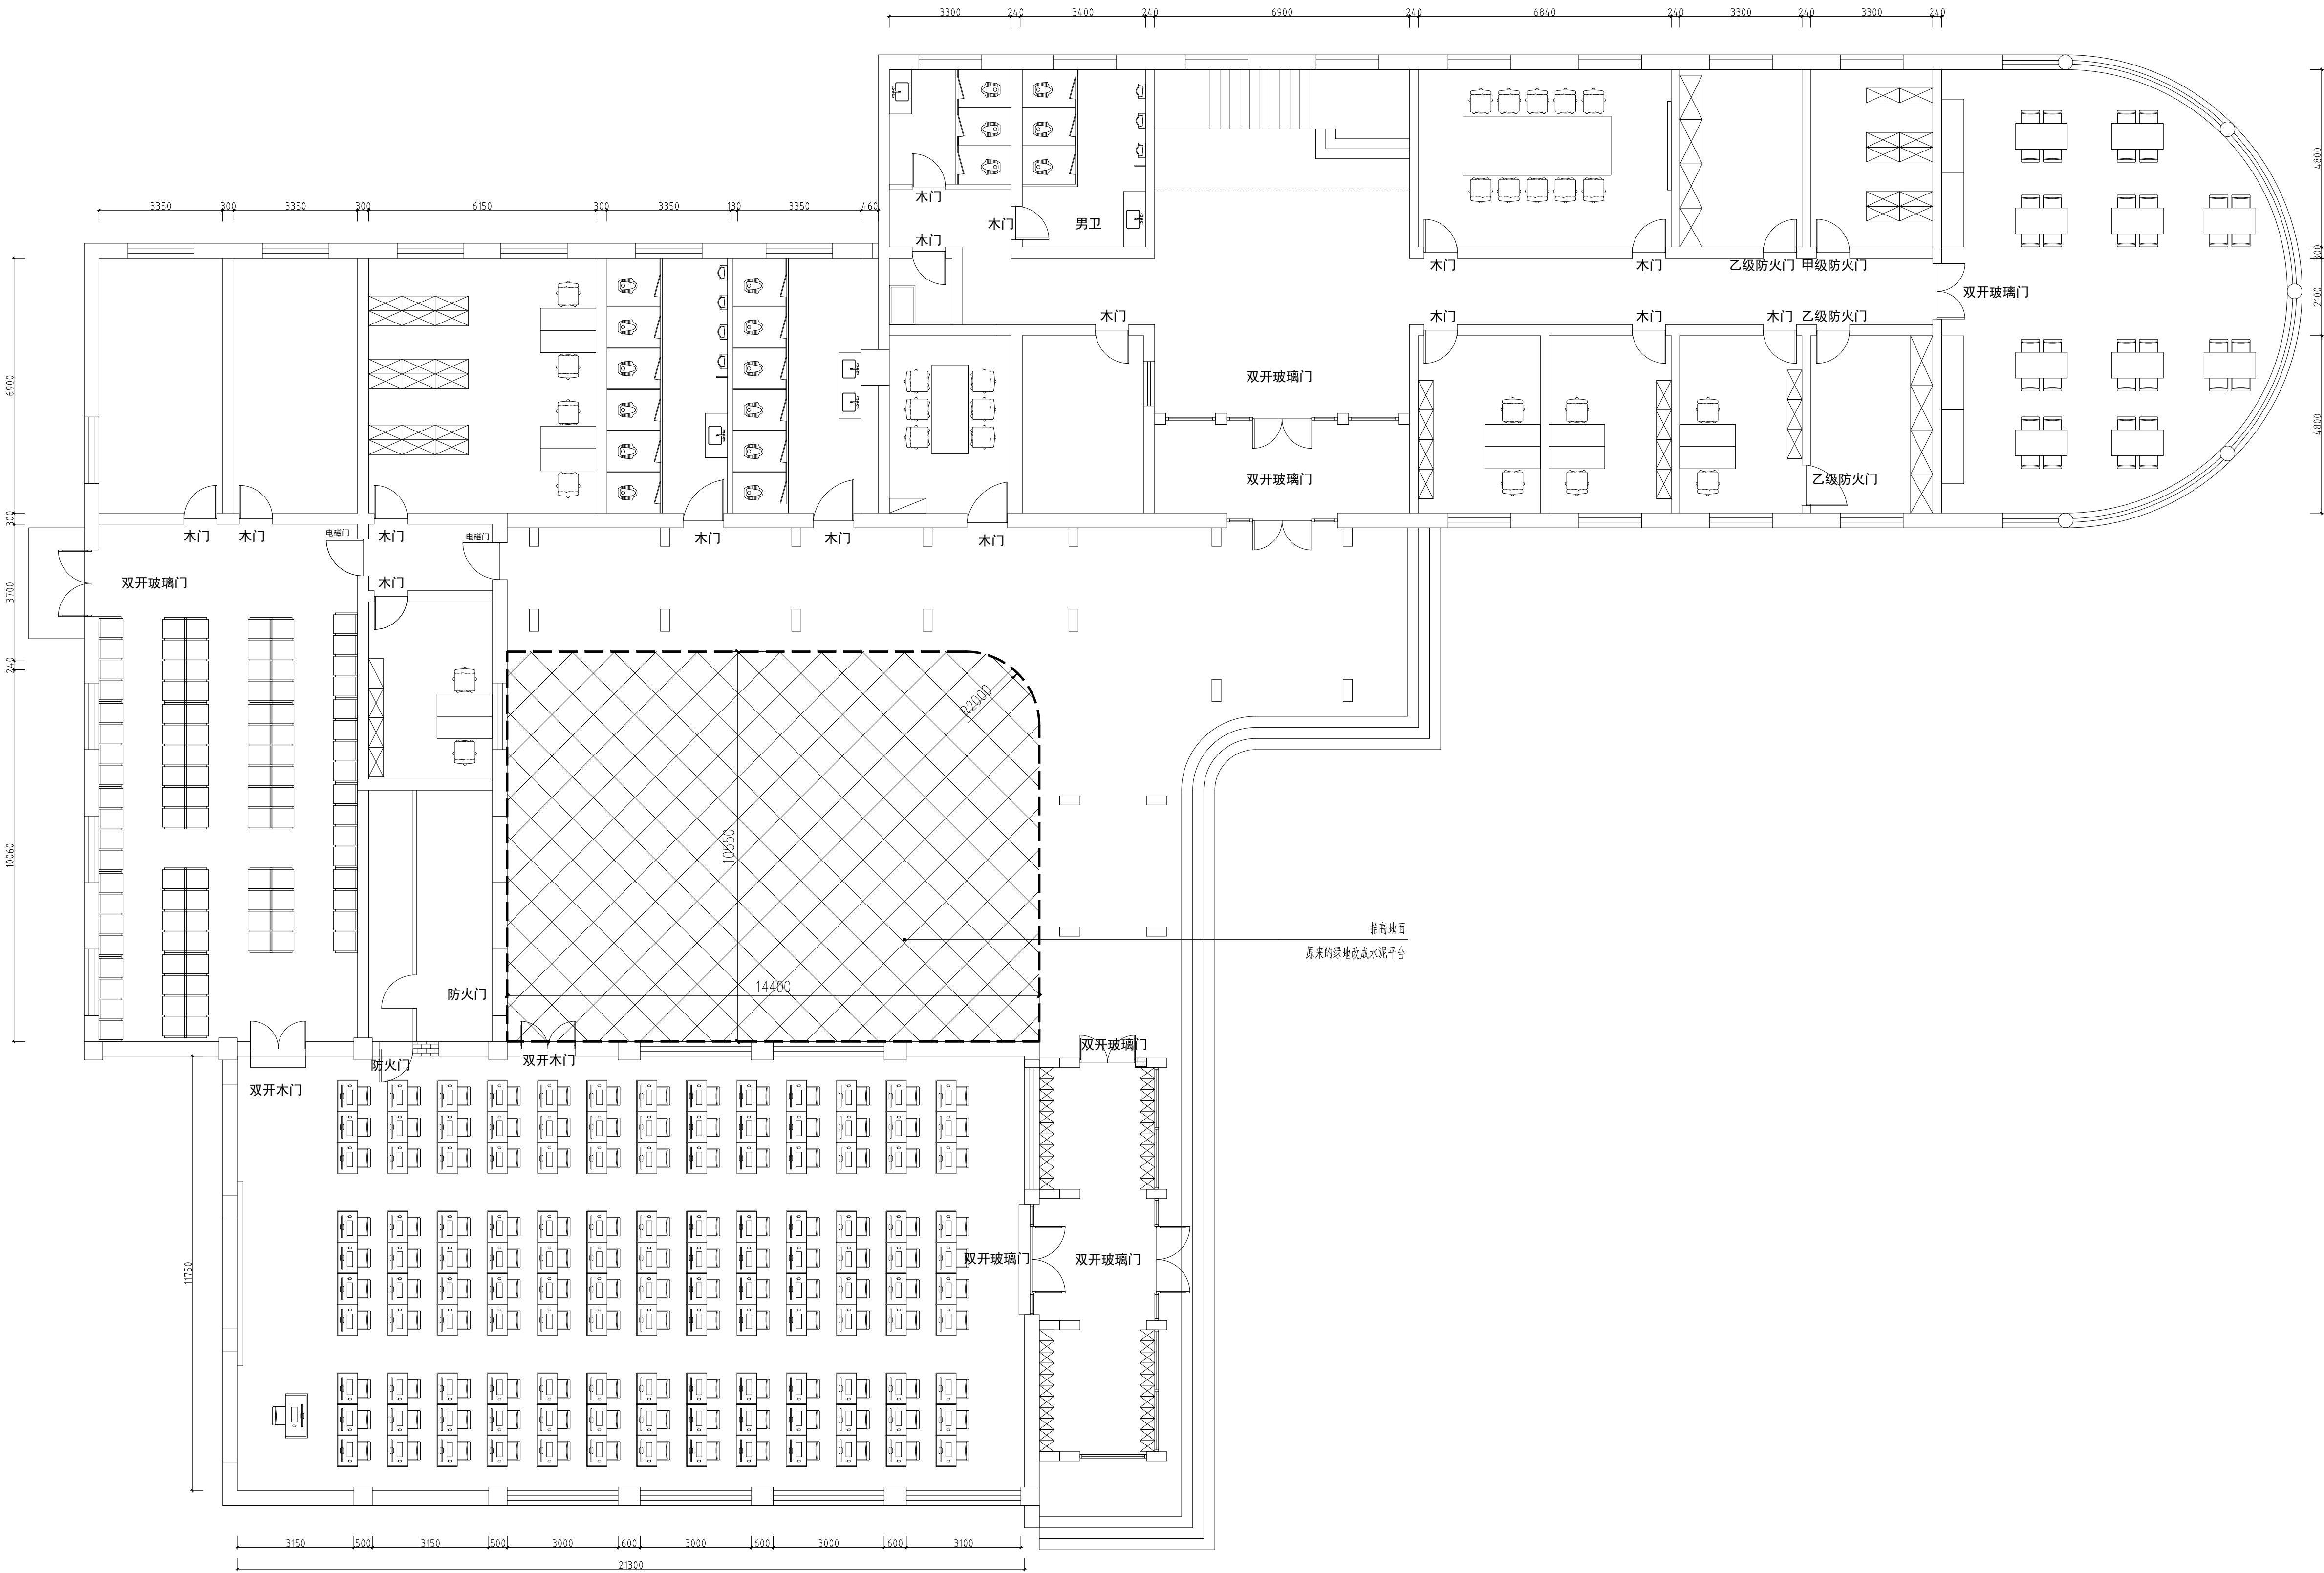

门分类示意图

会 签 Countersign			
建筑 Arch.		暖通 Hvac.	
结构 Struct.		电气 Elec.	
给排水 Plumbing		景观 Landscape	

注册师用章
Chartered Architect/Engineer

注册师用章
Chartered Architect/Engineer

资质专用章
Technical Management

公章
Issue


天津市长城建筑设计有限公司
Tianjin GreatWall Architectural Design Co., Ltd.
建筑工程设计甲级
风景园林工程甲级

地址: 天津市和平区金江路18号京津国际中心1705
Address: 1705, BEIJING-TIANJIN INTERNATIONAL CENTER,
18 BEIJING ROAD, BEIJING DISTRICT, TIANJIN.
电话/传真: 022-23119292/022-23119822
TEL/Fax: 022-23119292/022-23119822
E-mail: tjgreatwall@163.com

专业负责人 Division Chief	奎佳明	奎佳明
审核 Approve	曹克珍	曹克珍
校对 Check	奎佳明	奎佳明
设计 Design	吴园园	吴园园
制图 Draw	吴园园	吴园园


建设单位 Client	天津市消防救援总队
工程名称 Project	市消防救援总队 职业技能鉴定一站升级版改造项目-理论考区
图名 Title	门分类示意图

工号 Project No.	26-GX-03	图号 Drawing No.	建施-16
分号 Sub No.	02	日期 Date	2026.04

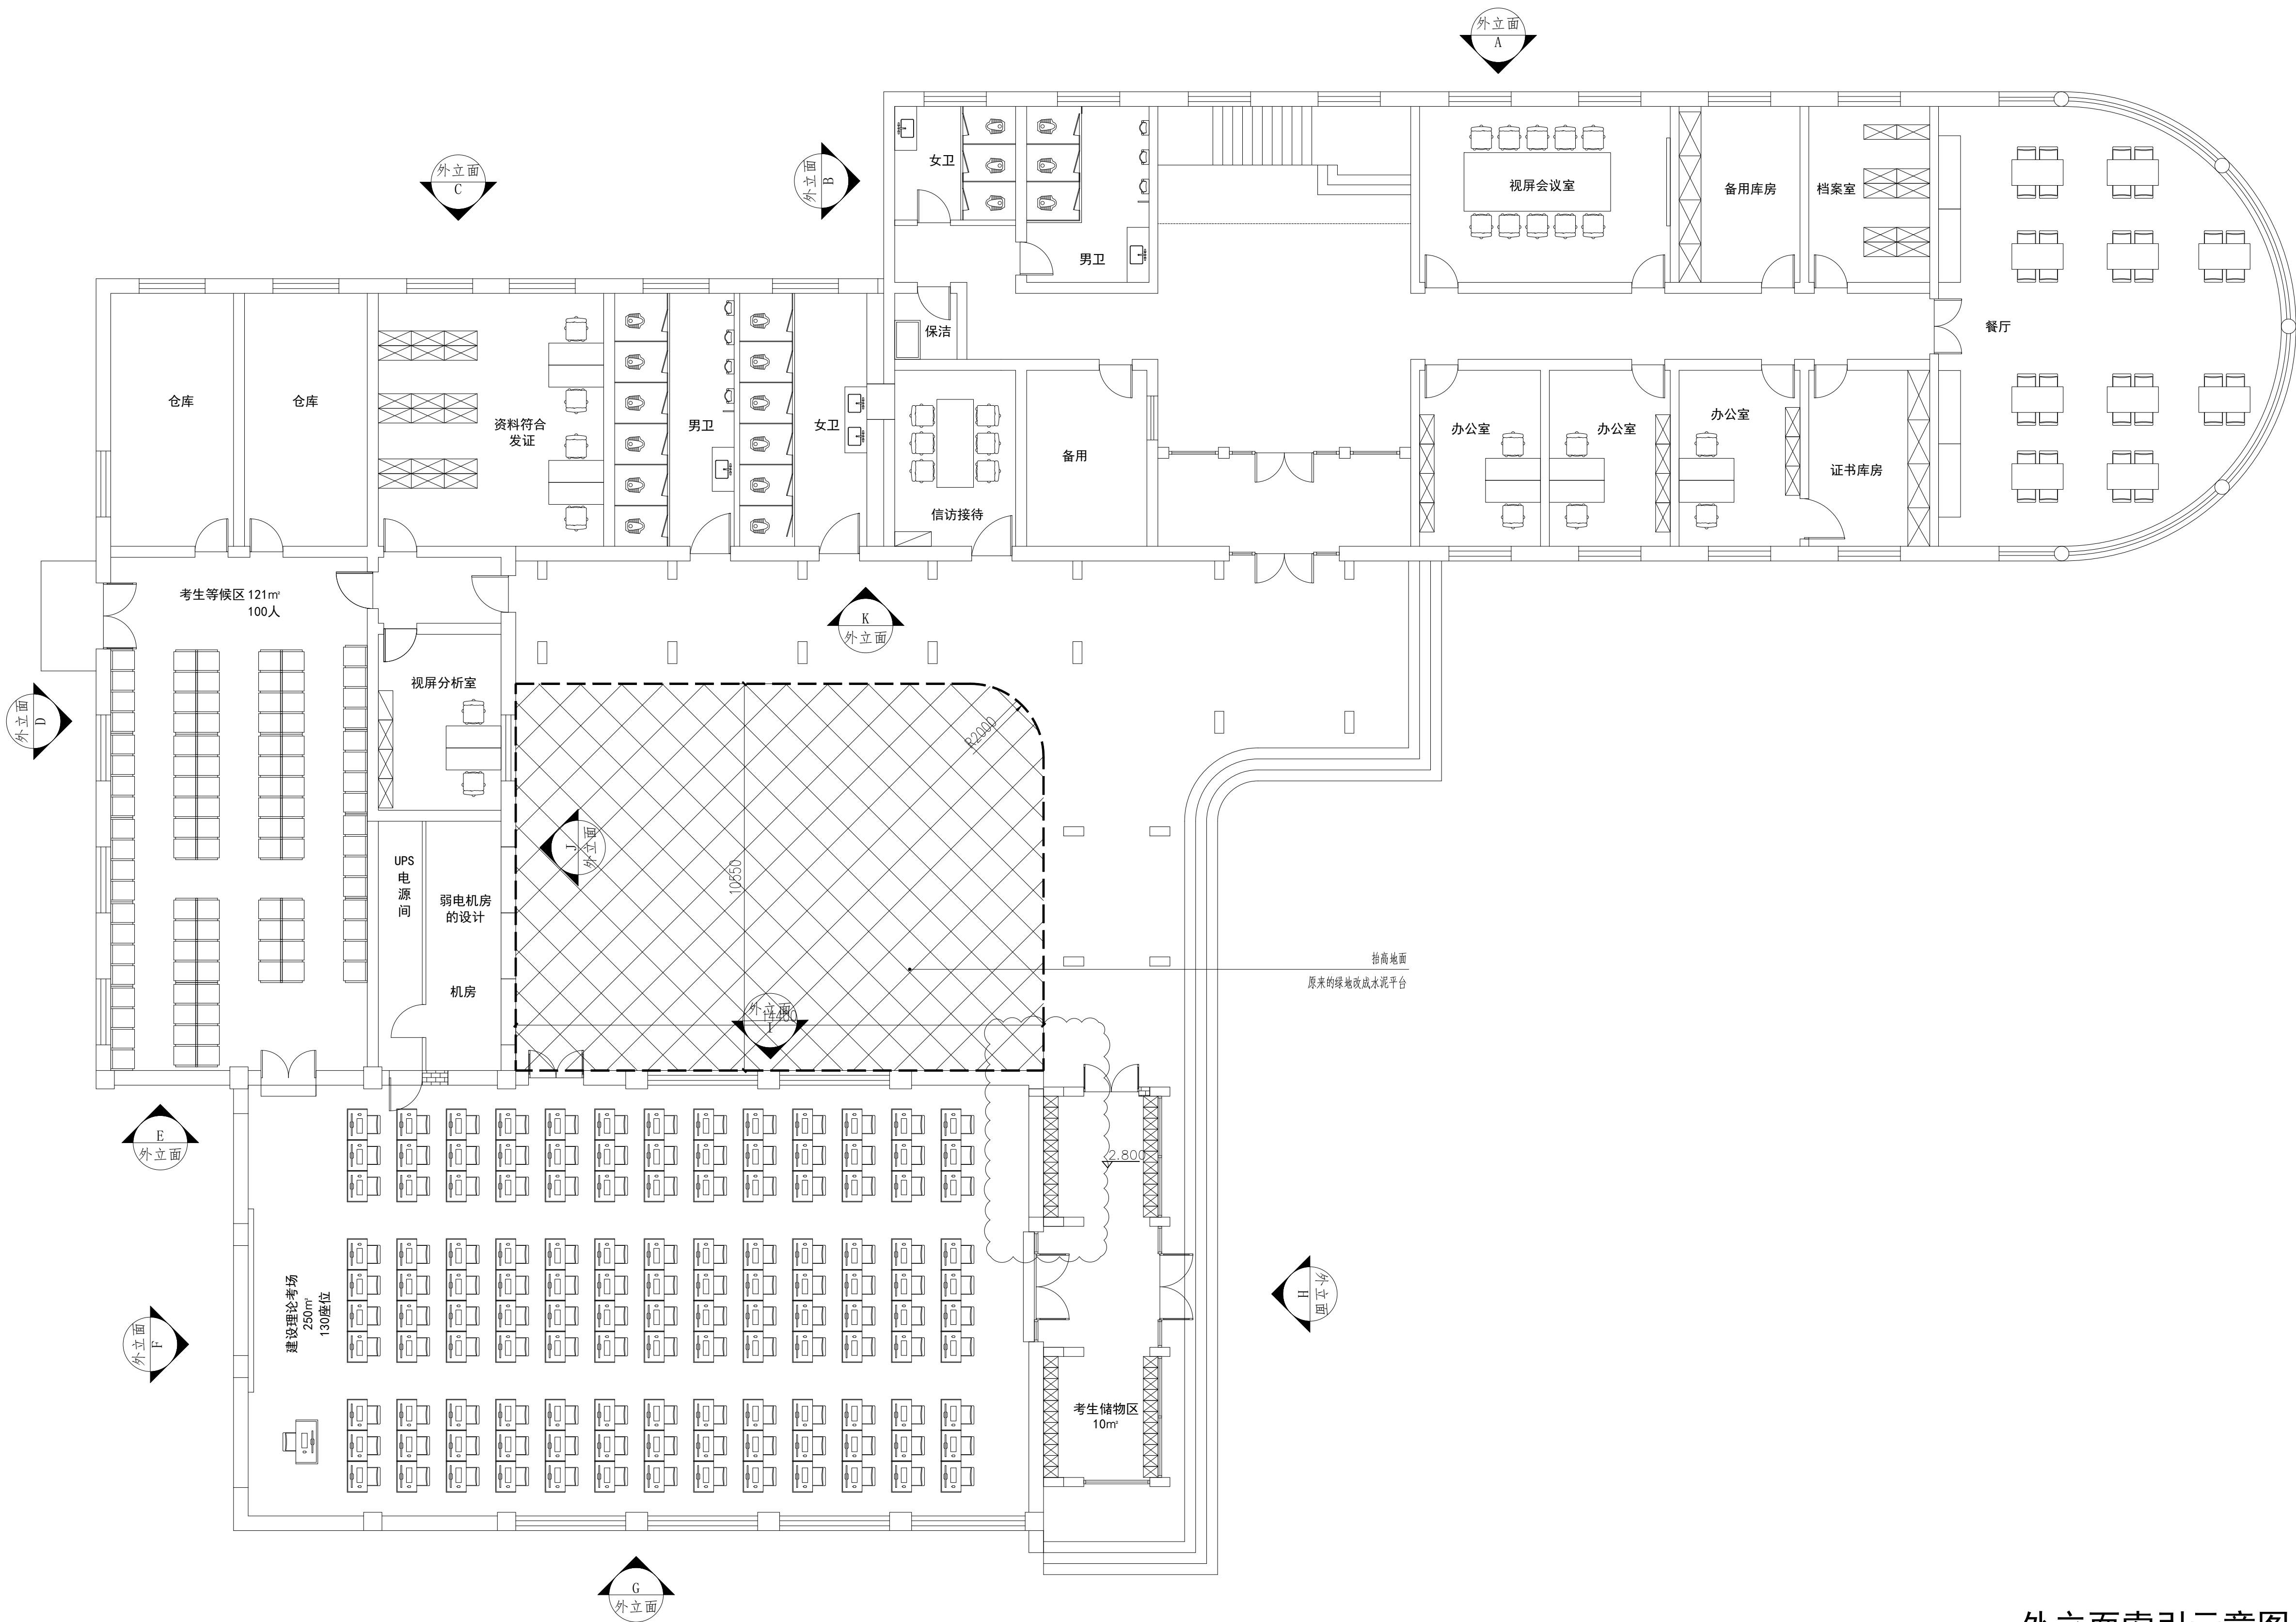

外立面索引示意图

会 签 Countersign			
建筑 Archl.		暖通 Brac.	
结构 Struct.		电气 Elec.	
给排水 Plumbing		景观 Landscape	
注册师用章 Chartered Architect/Engineer			
注册师用章 Chartered Architect/Engineer			
资质专用章 Technical Management			
公章 Issue			
天津市长城建筑设计有限公司 Tianjin GreatWall Architectural Design CO.,LTD. 建筑工程设计甲级 风景园林工程甲级 地址: 天津市和平区金江路18号京津国际中心1705 Address: 1705, BEIJING-TIANJIN INTERNATIONAL CENTER, 18 BEIJING ROAD, BEIJING DISTRICT, TIANJIN. 电话/传真: 022-23119292/022-23119822 TEL/Fax: 022-23119292/022-23119822 E-mail: t.jgreatwall@163.com			
专业负责人 Division Chief	奎佳明	奎佳明	
审核 Approve	曹克珍	曹克珍	
校对 Check	奎佳明	奎佳明	
设计 Design	吴园园	吴园园	
制图 Draw	吴园园	吴园园	
建设单位 Client	天津市消防救援总队		
工程名称 Project	市消防救援总队 职业技能鉴定一站升级版改造项目-理论考区		
图名 Title	外立面索引示意图		
工号 Project No.	26-GX-03	图号 Drawing No.	建施-17
分号 Sub No.	02	日期 Date	2026.04

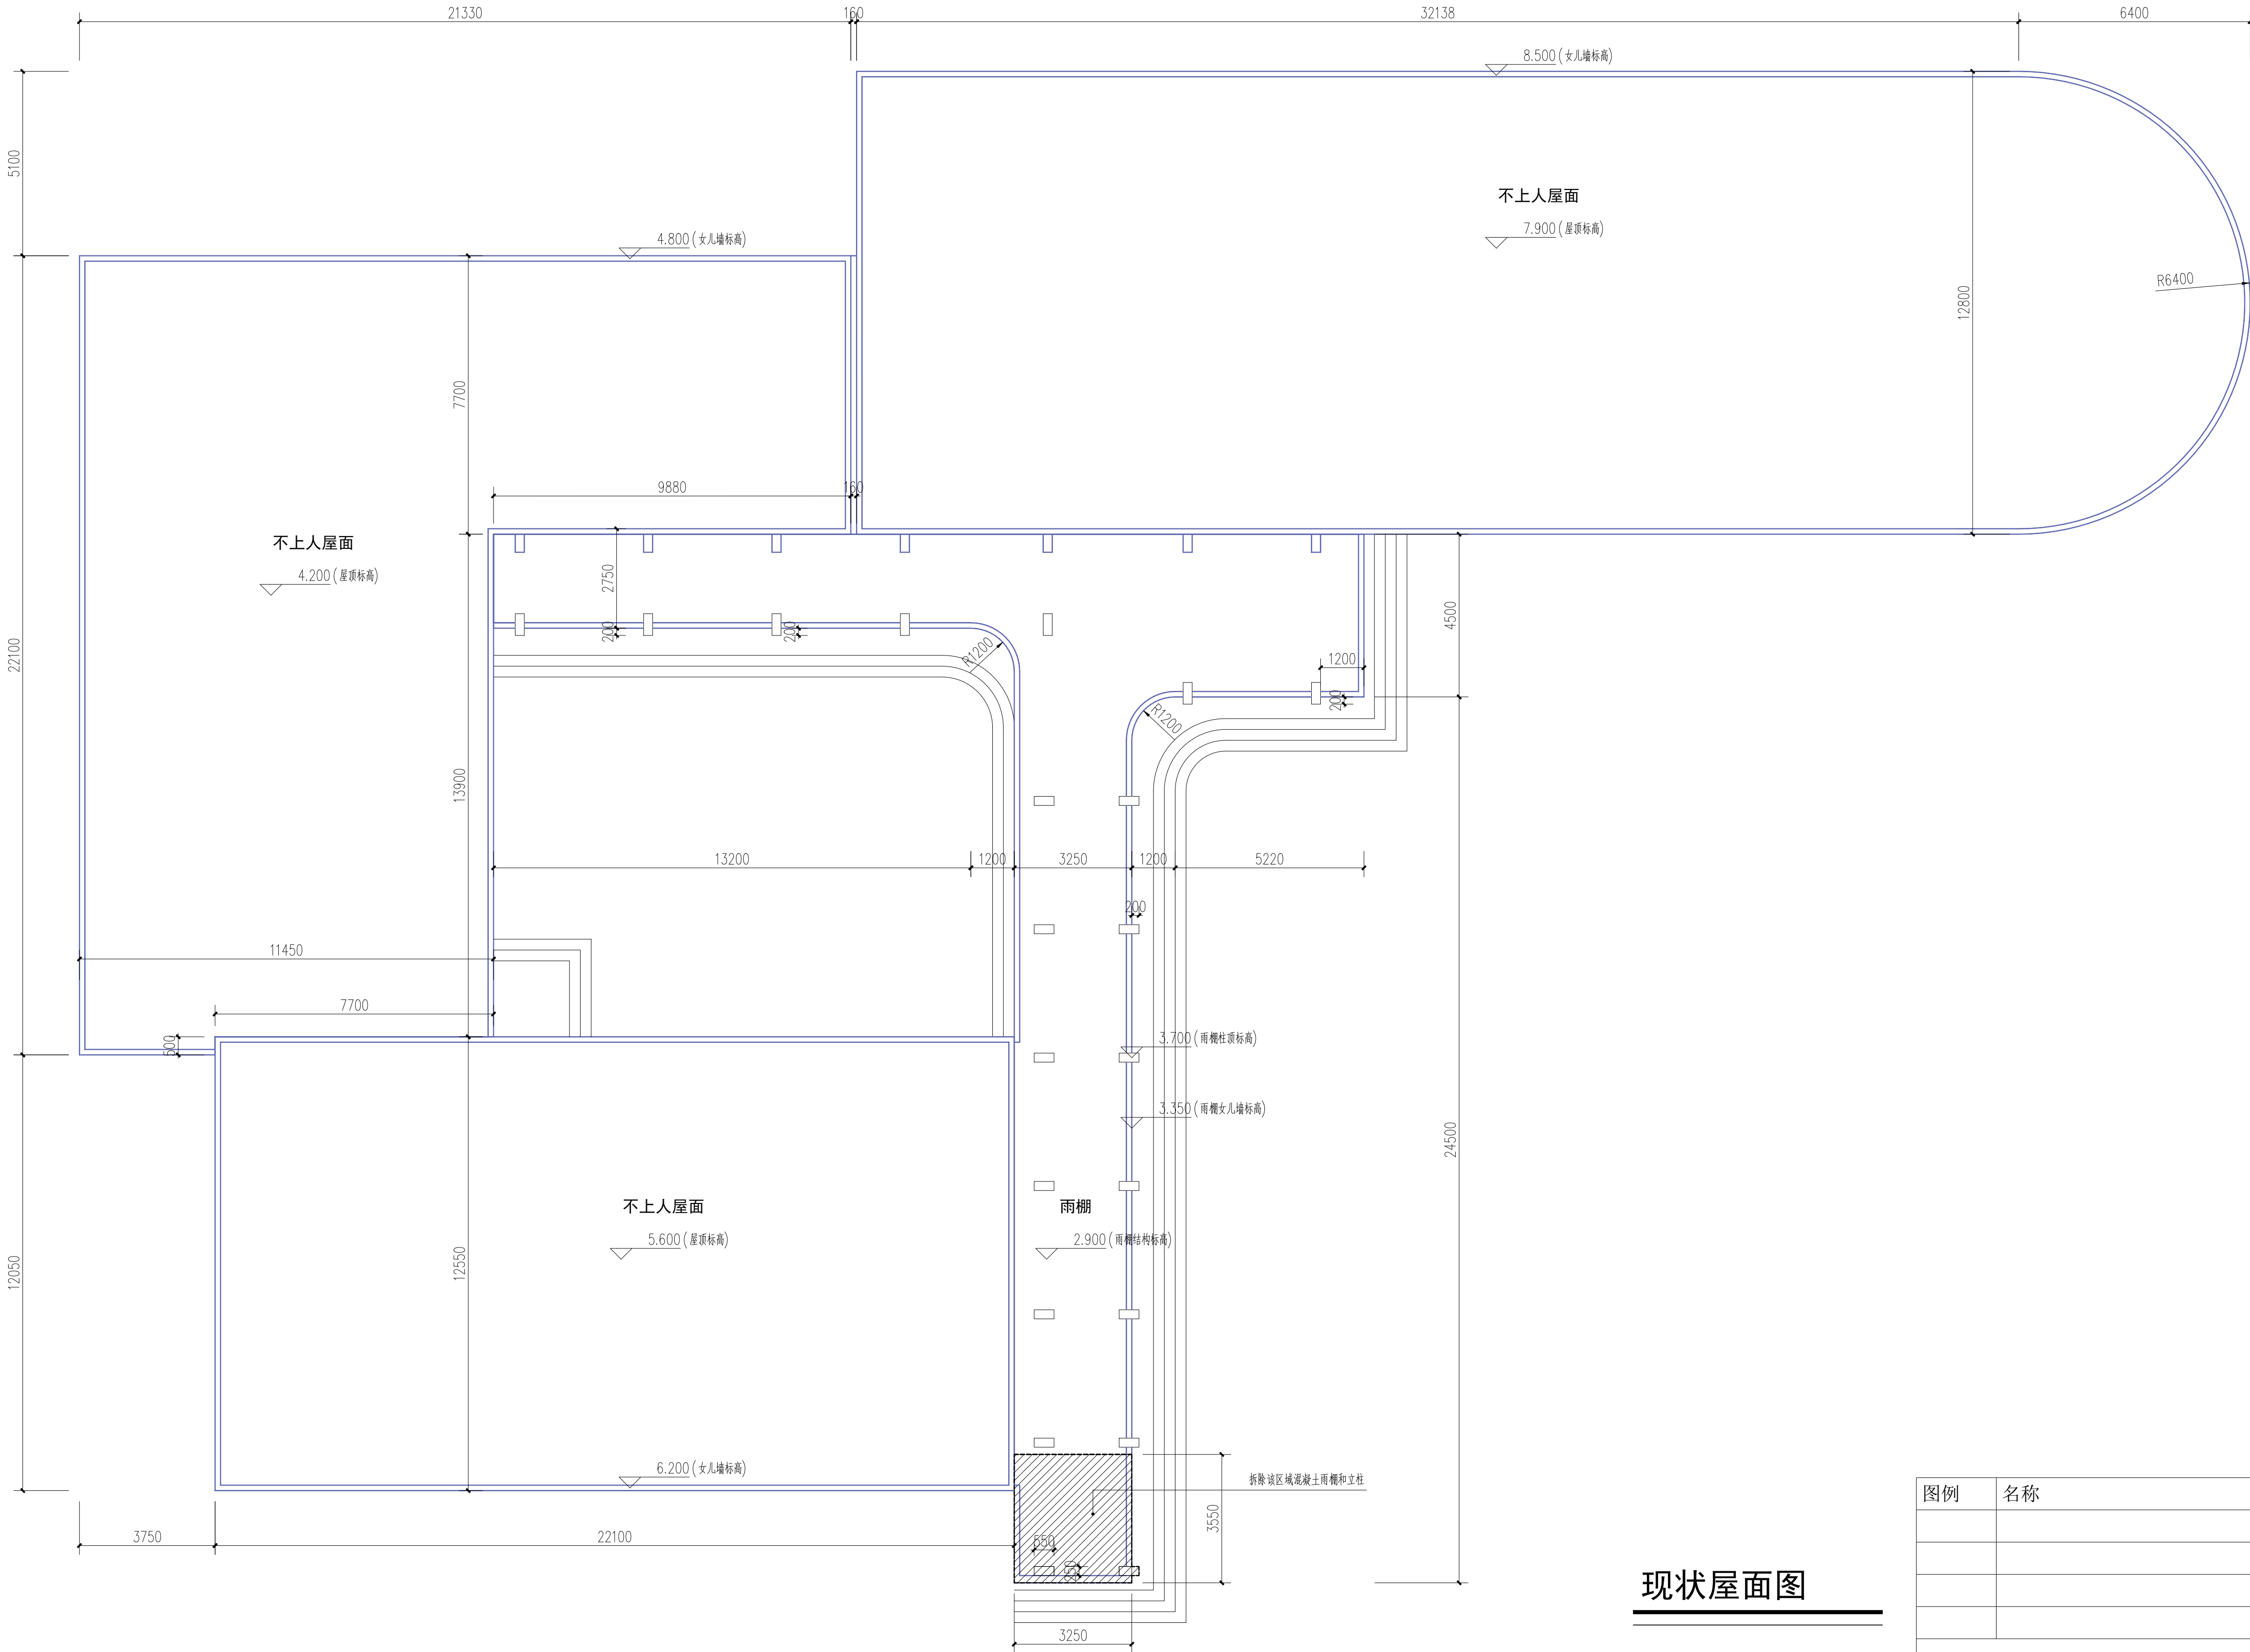

现状屋面图

图例	名称

会 签 Countersign			
建筑 Arch.		暖通 Hvac.	
结构 Struct.		电气 Elec.	
给排水 Plumbing		景观 Landscape	

注册师用章
Chartered Architect/Engineer

注册师用章
Chartered Architect/Engineer

资质专用章
Technical Management

公章
Issue


天津市长城建筑设计有限公司
Tianjin GreatWall Architectural Design Co., Ltd.
建筑工程设计甲级
风景园林工程甲级

地址: 天津市和平区金江路18号天津国际中心1705
Address: 1705, BEIJING-TIANJIN INTERNATIONAL CENTER,
18 BEIJING ROAD, BEIJING DISTRICT, TIANJIN.
电话/传真: 022-23119592/022-23119822
TEL/Fax: 022-23119592/022-23119822
E-mail: t.jgreatwall@163.com

专业负责人 Division Chief	奎佳明	奎佳明
审核 Approve	曹克珍	曹克珍
校对 Check	奎佳明	奎佳明
设计 Design	吴园园	吴园园
制图 Draw	吴园园	吴园园

建设单位 Client	天津市消防救援总队
工程名称 Project	市消防救援总队 职业技能鉴定一站升级版改造项目-理论考区
图名 Title	现状屋面图

工号 Project No.	26-GX-03	图号 Drawing No.	建施-18
分号 Sub No.	02	日期 Date	2026.04

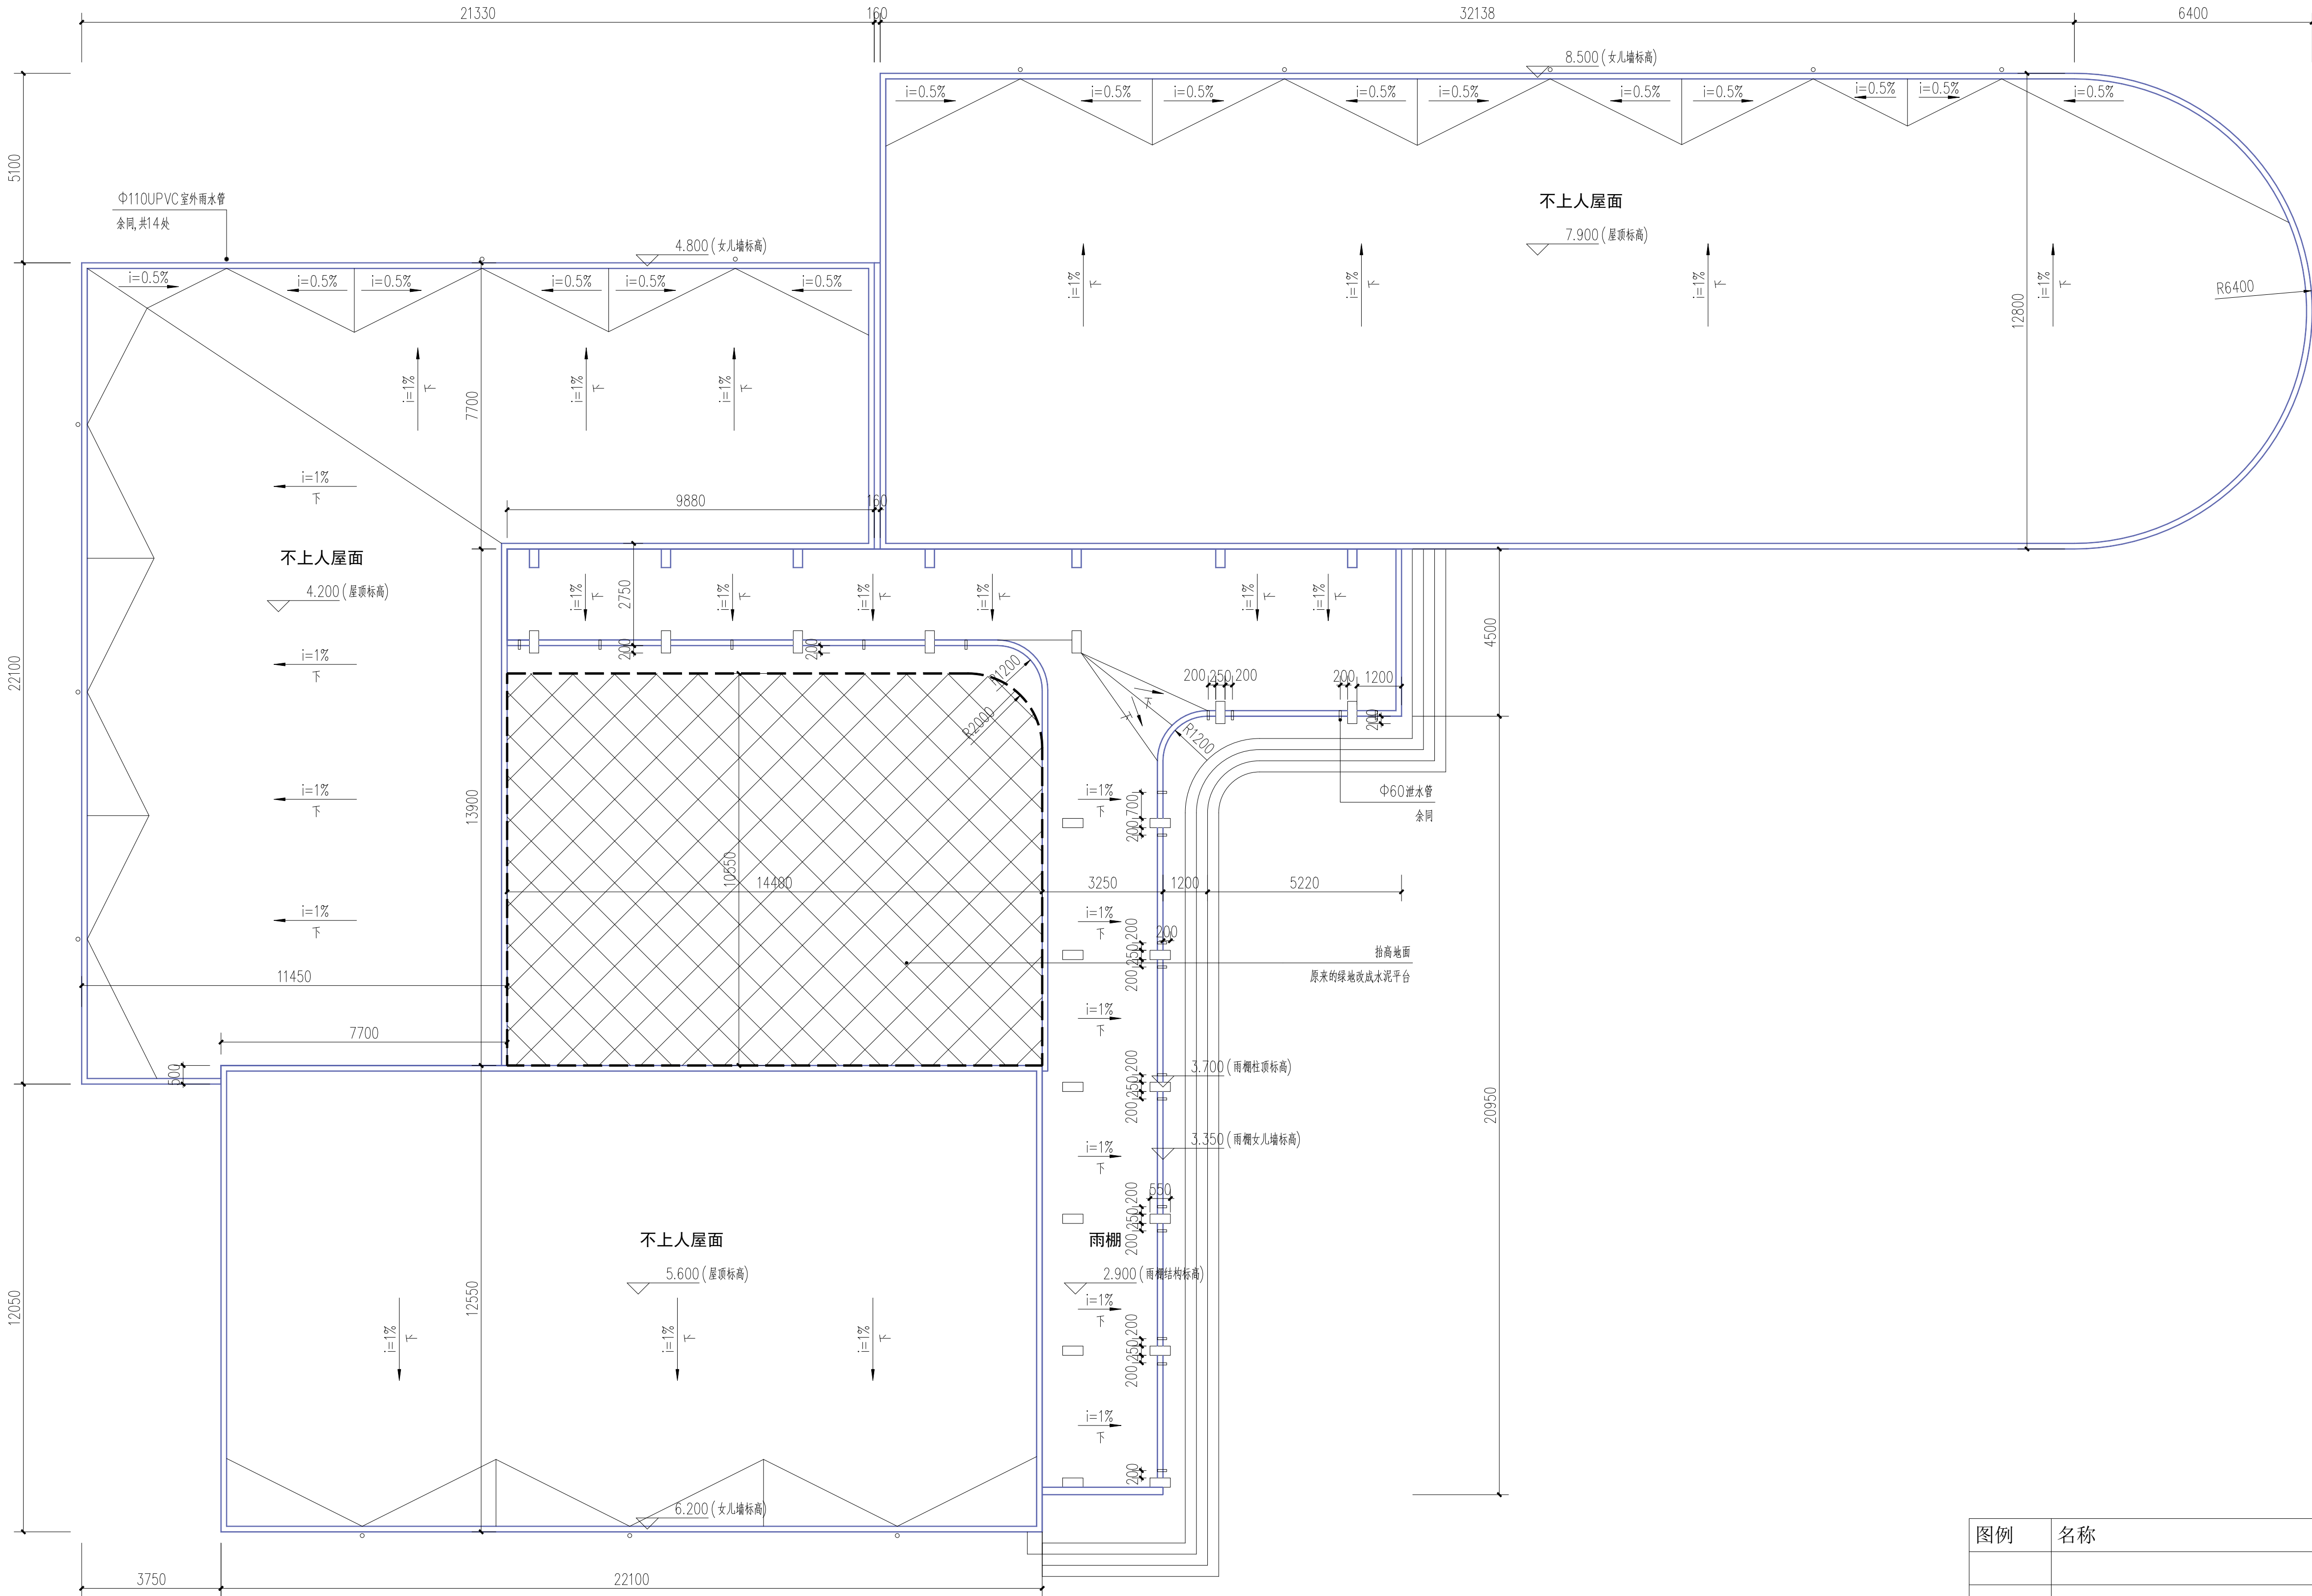

改造后屋面图

图例	名称

会 签
Countersign

建筑 Arch.	暖通 Hvac.
结构 Struct.	电气 Elec.
给排水 Plumbing	景观 Landscape

注册师用章
Chartered Architect/Engineer

注册师用章
Chartered Architect/Engineer

资质专用章
Technical Management

公章
Issue




天津市长城建筑设计有限公司
Tianjin GreatWall Architectural Design CO.,LTD.
建筑工程设计甲级
风景园林工程甲级

地址: 天津市和平区金江路18号天津国际中心1705
Address: 1705, BEIJING-TIANJIN INTERNATIONAL CENTER,
18 BEIJING ROAD, BEIJING DISTRICT, TIANJIN.
电话/传真: 022-23119292/022-23119822
TEL/Fax: 022-23119292/022-23119822
E-mail: tjgreatwall@163.com




专业负责人 Division Chief	奎佳明	奎佳明
审核 Approve	曹克珍	曹克珍
校对 Check	奎佳明	奎佳明
设计 Design	吴园园	吴园园
制图 Draw	吴园园	吴园园

建设单位 Client	天津市消防救援总队
工程名称 Project	市消防救援总队 职业技能鉴定一站升级改造项目-理论考区
图名 Title	改造后屋面图

工号 Project No.	26-GX-03	图号 Drawing No.	建施-19
分号 Sub No.	02	日期 Date	2026.04

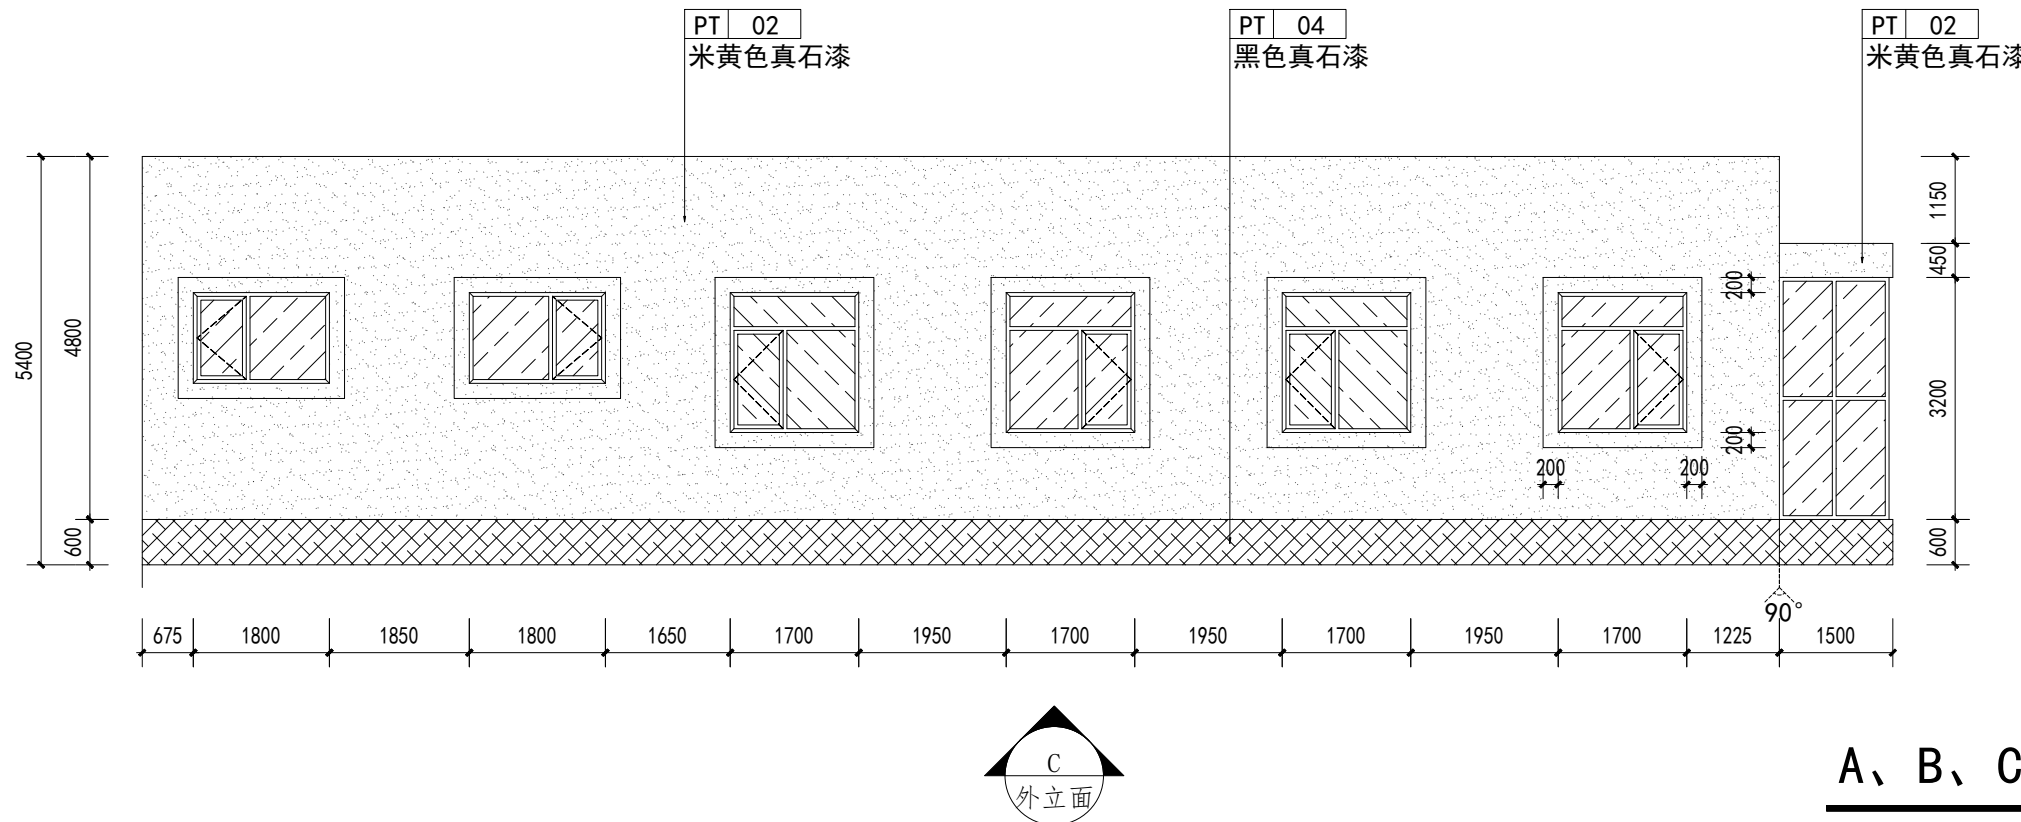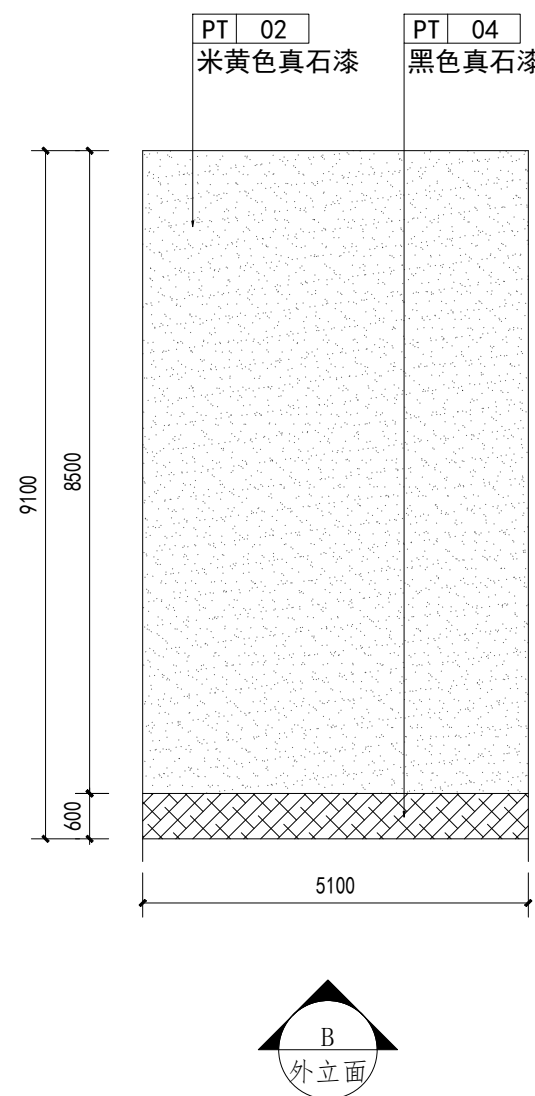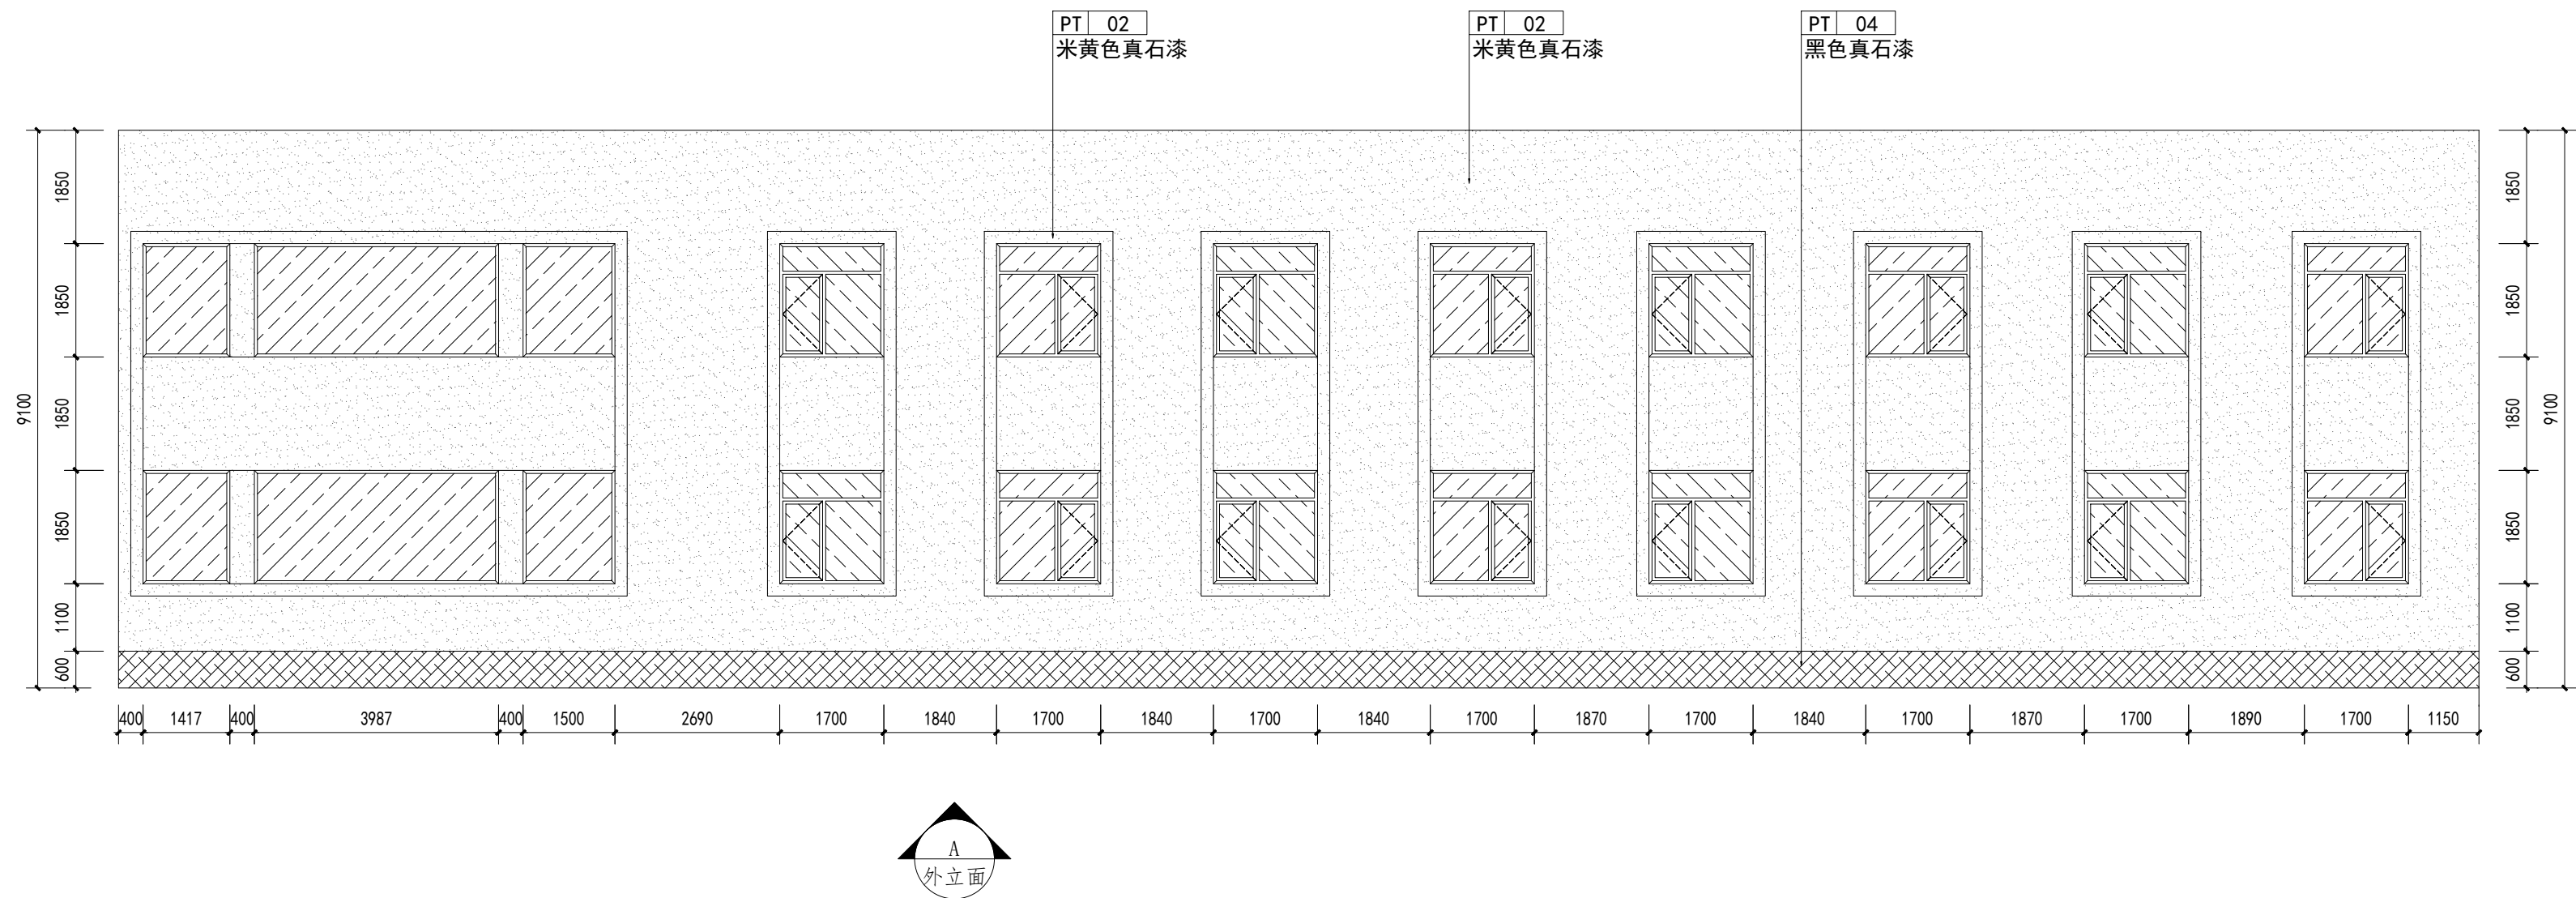

A、B、C外立面

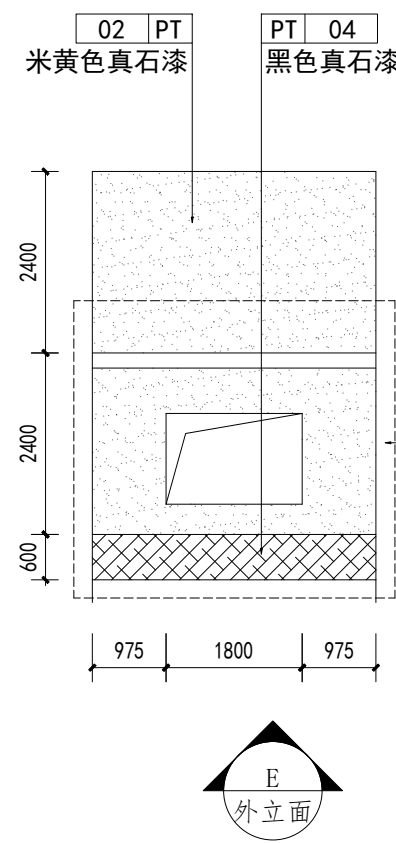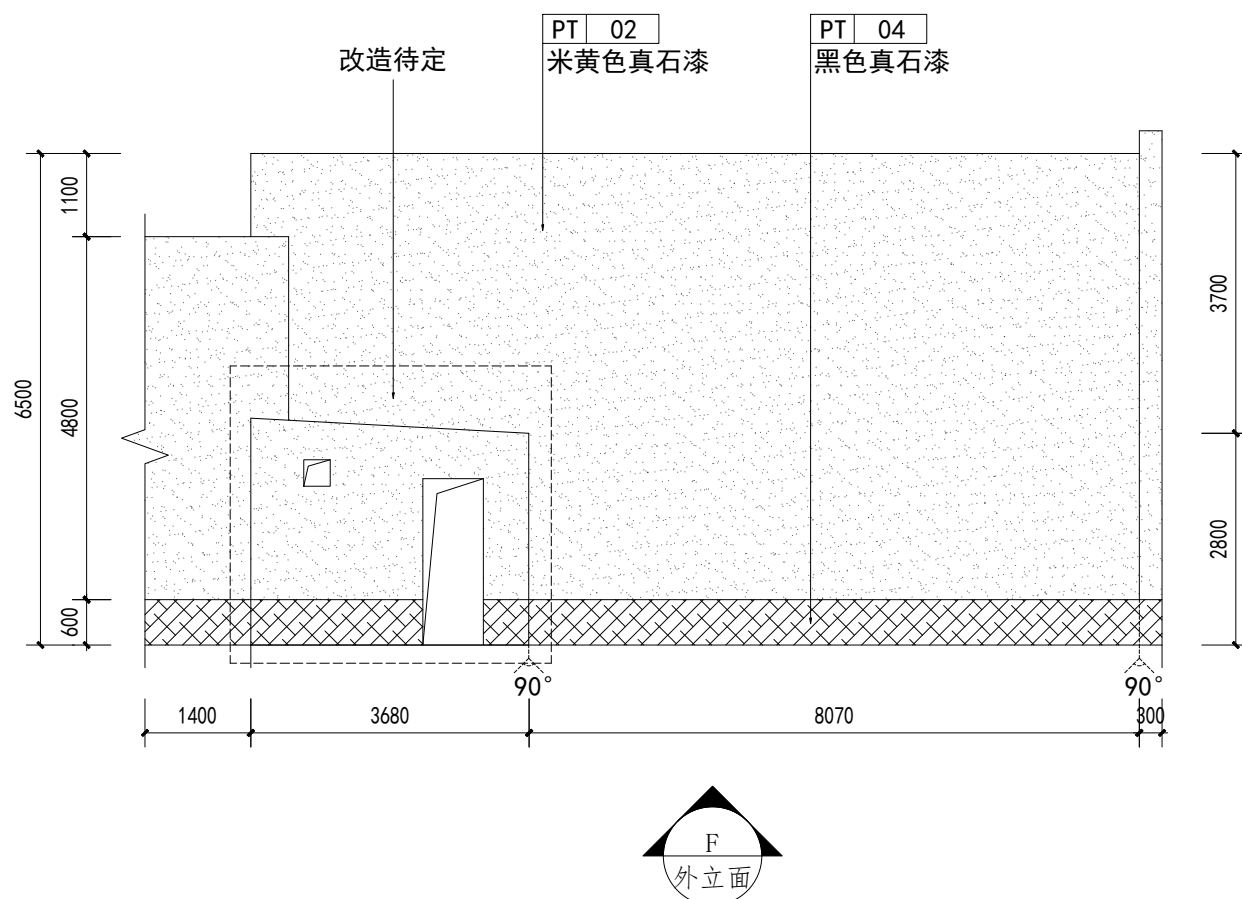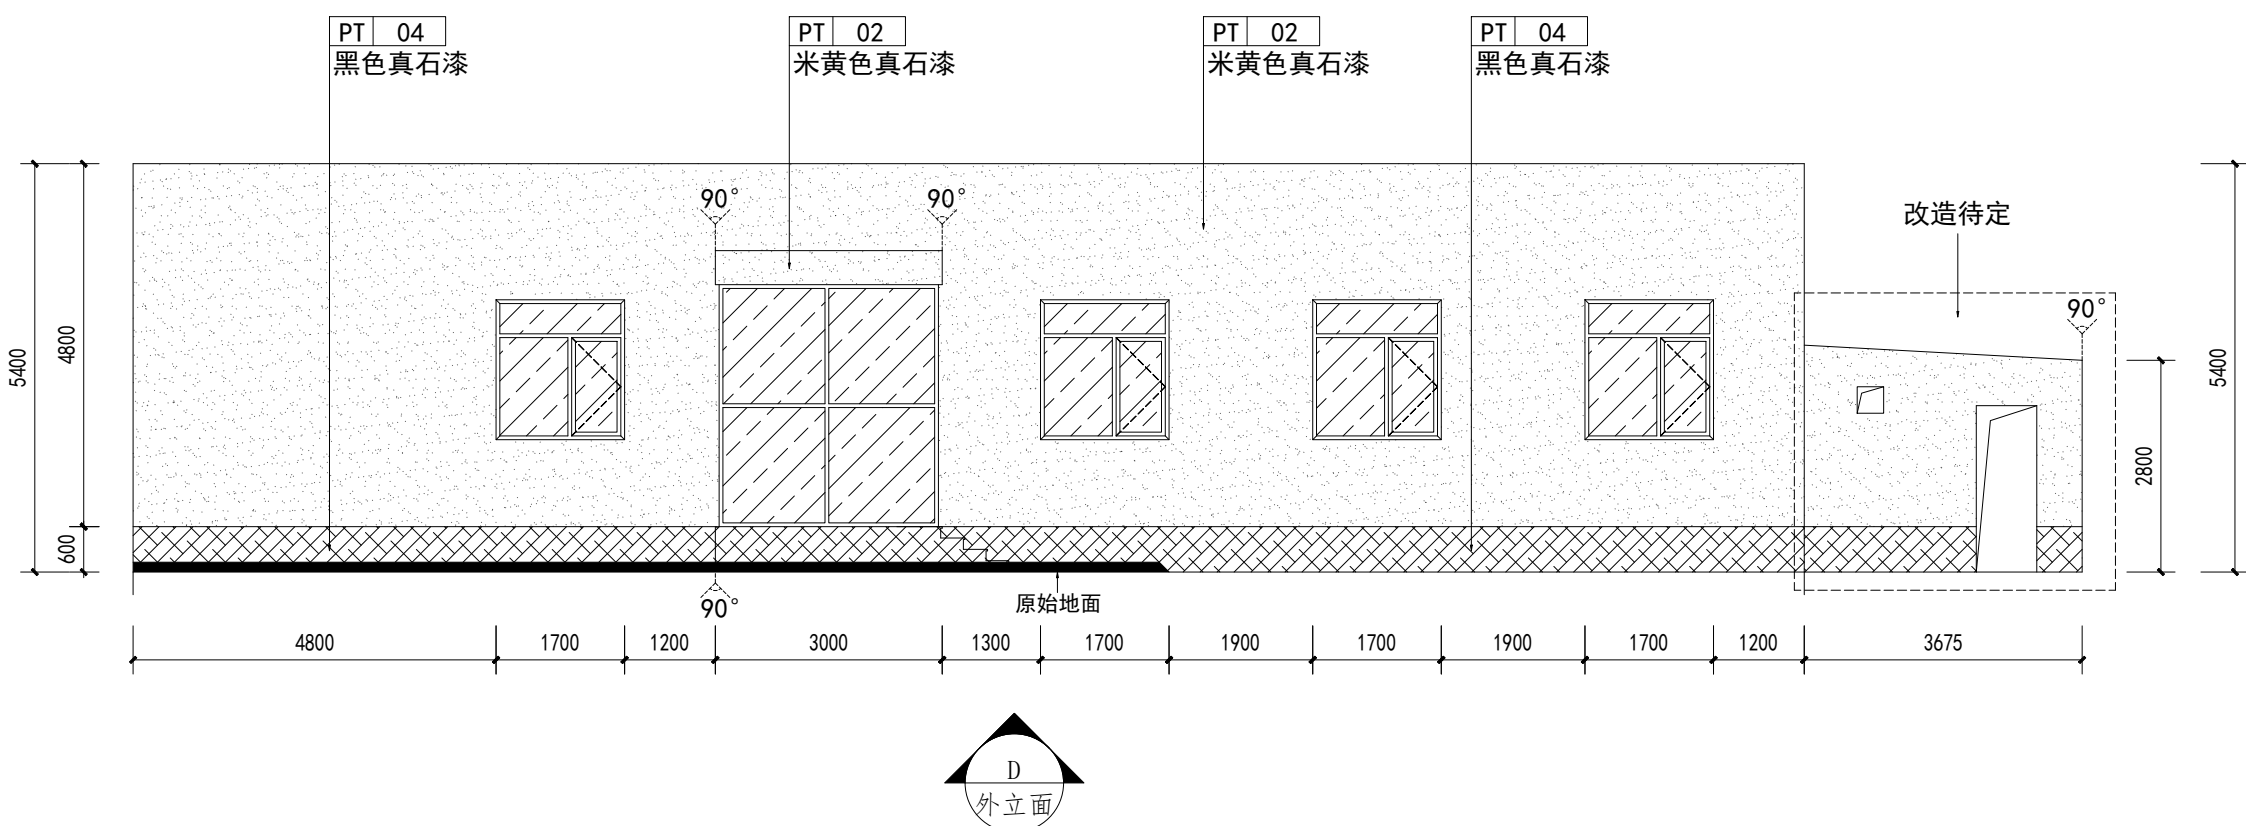

D、E、F外立面

会 签 Countersign			
建筑 Arch.		暖通 Hvac.	
结构 Struct.		电气 Elec.	
给排水 Plumbing		景观 Landscape	

注册师用章
Chartered Architect/Engineer

注册师用章
Chartered Architect/Engineer

资质专用章
Technical Management

公章
Issue




天津市长城建筑设计有限公司
Tianjin GreatWall Architectural Design Co., Ltd.
建筑工程设计甲级
风景园林工程甲级

地址: 天津市和平区金江路18号天津国际中心1705
Address: 1705, BEIJING-TIANJIN INTERNATIONAL CENTER,
18 BEIJING ROAD, BEIJING DISTRICT, TIANJIN.
电话/传真: 022-23119292/022-23119822
TEL/Fax: 022-23119292/022-23119822
E-mail: tjgreatwall@163.com




专业负责人 Division Chief	奎佳明	奎佳明
审核 Approve	曹克珍	曹克珍
校对 Check	奎佳明	奎佳明
设计 Design	吴园园	吴园园
制图 Draw	吴园园	吴园园

建设单位 Client	天津市消防救援总队
工程名称 Project	市消防救援总队 职业技能鉴定一站升级改造项目-理论考区
图名 Title	立面图 (一)


工号 Project No.	26-GX-03	图号 Drawing No.	建施-20
分号 Sub No.	02	日期 Date	2026.04

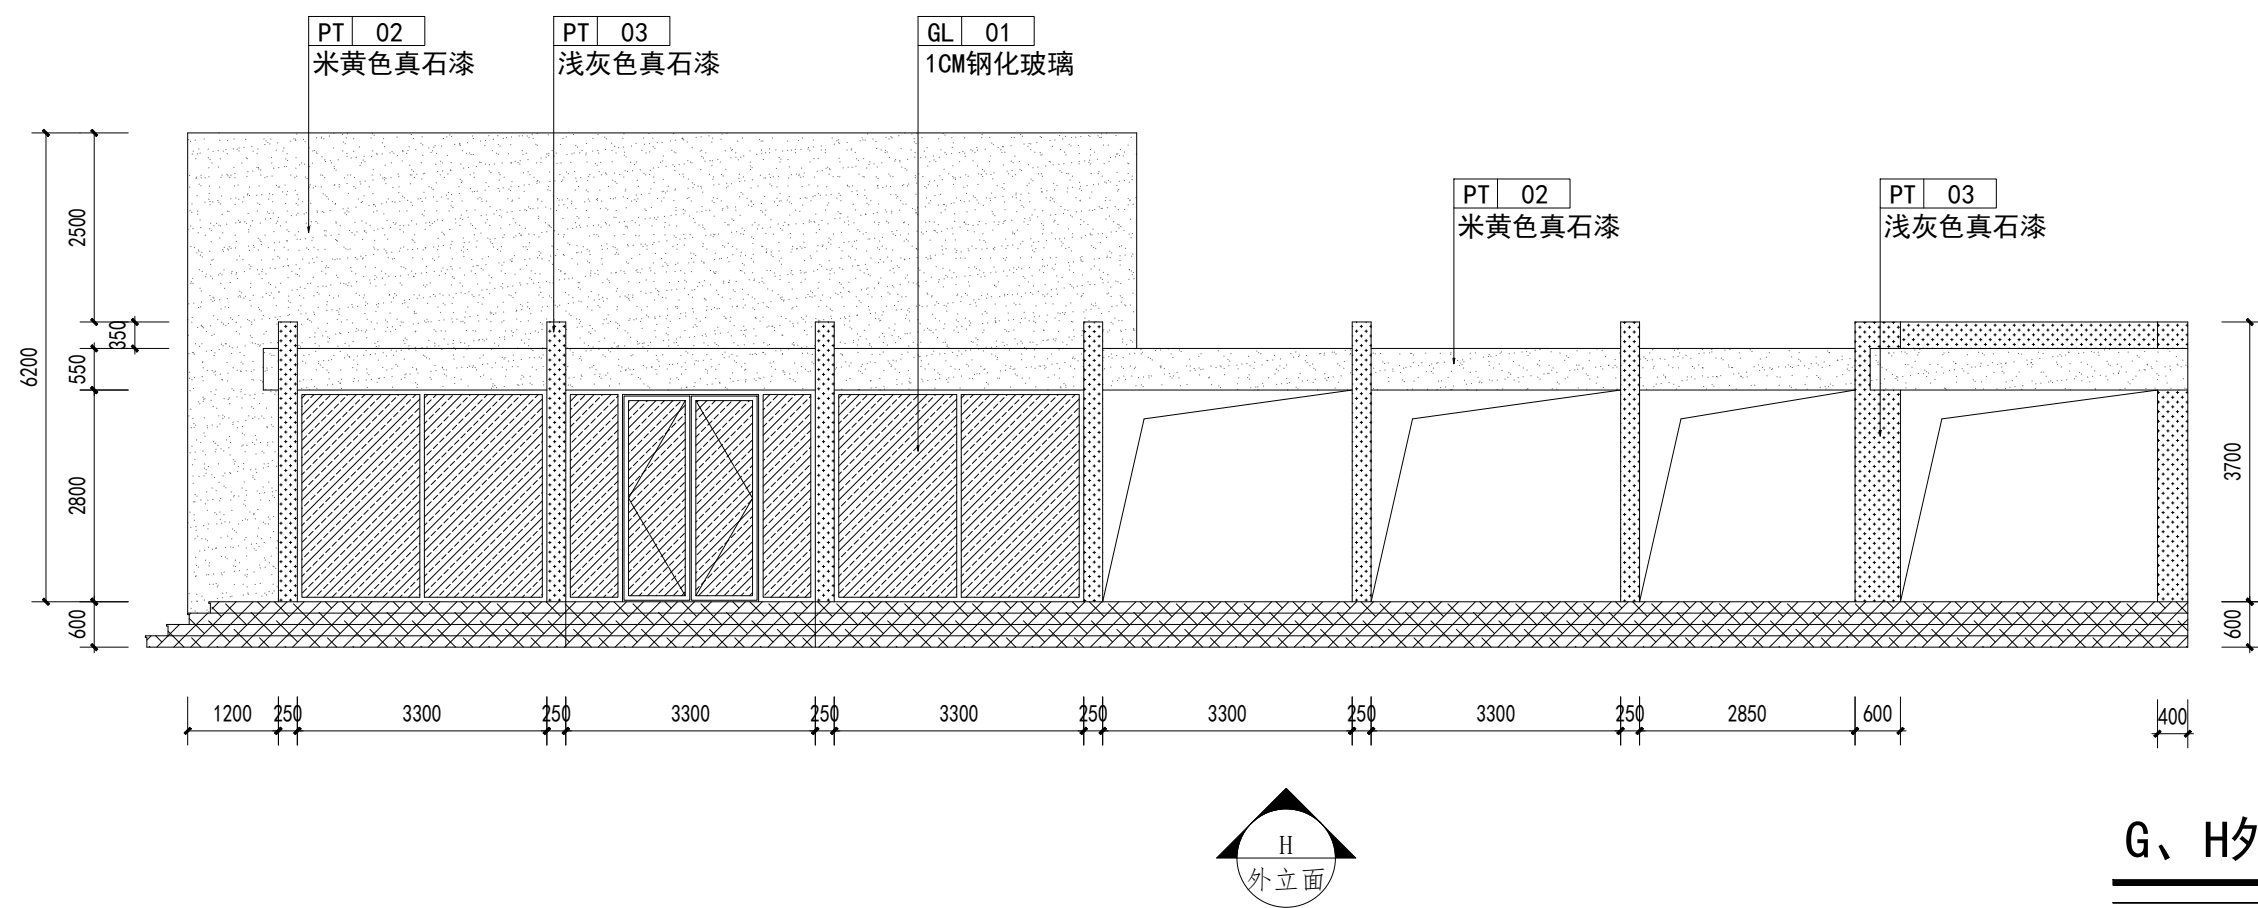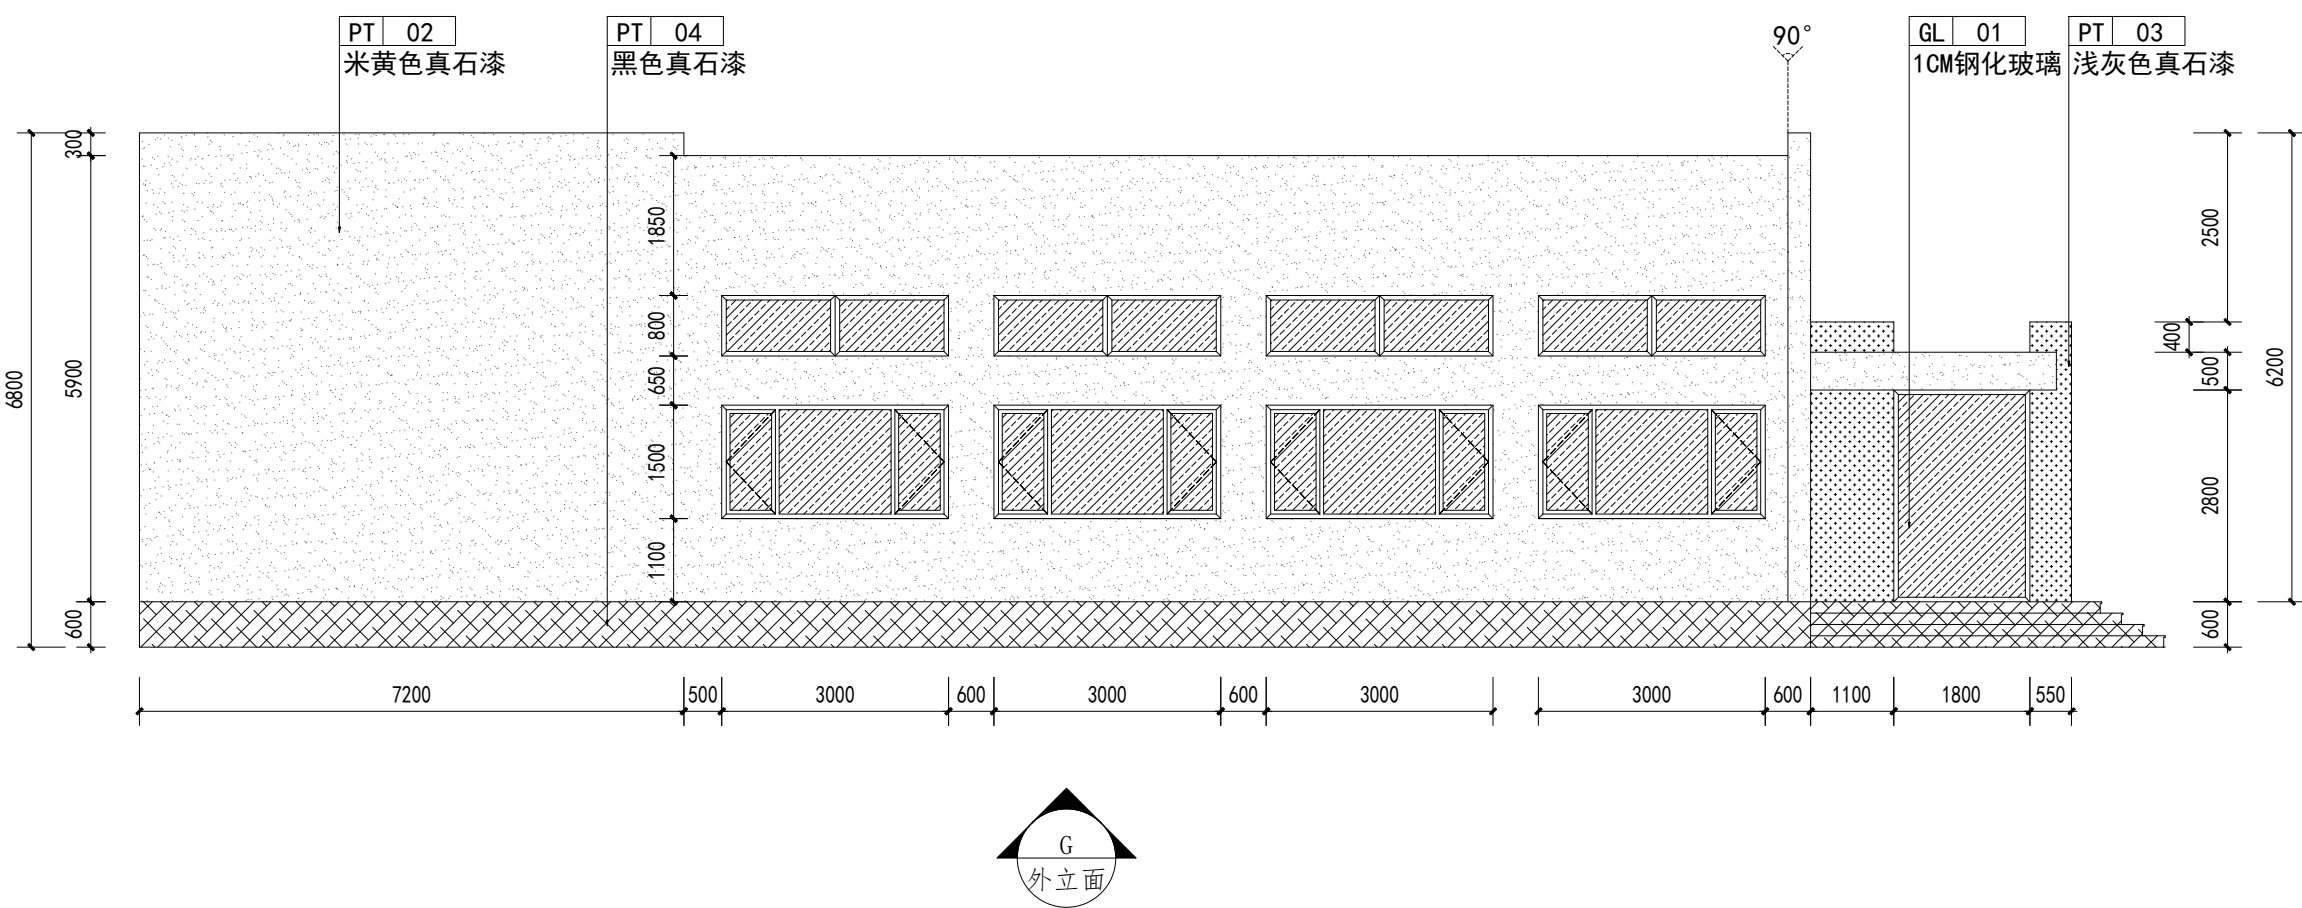

G、H外立面

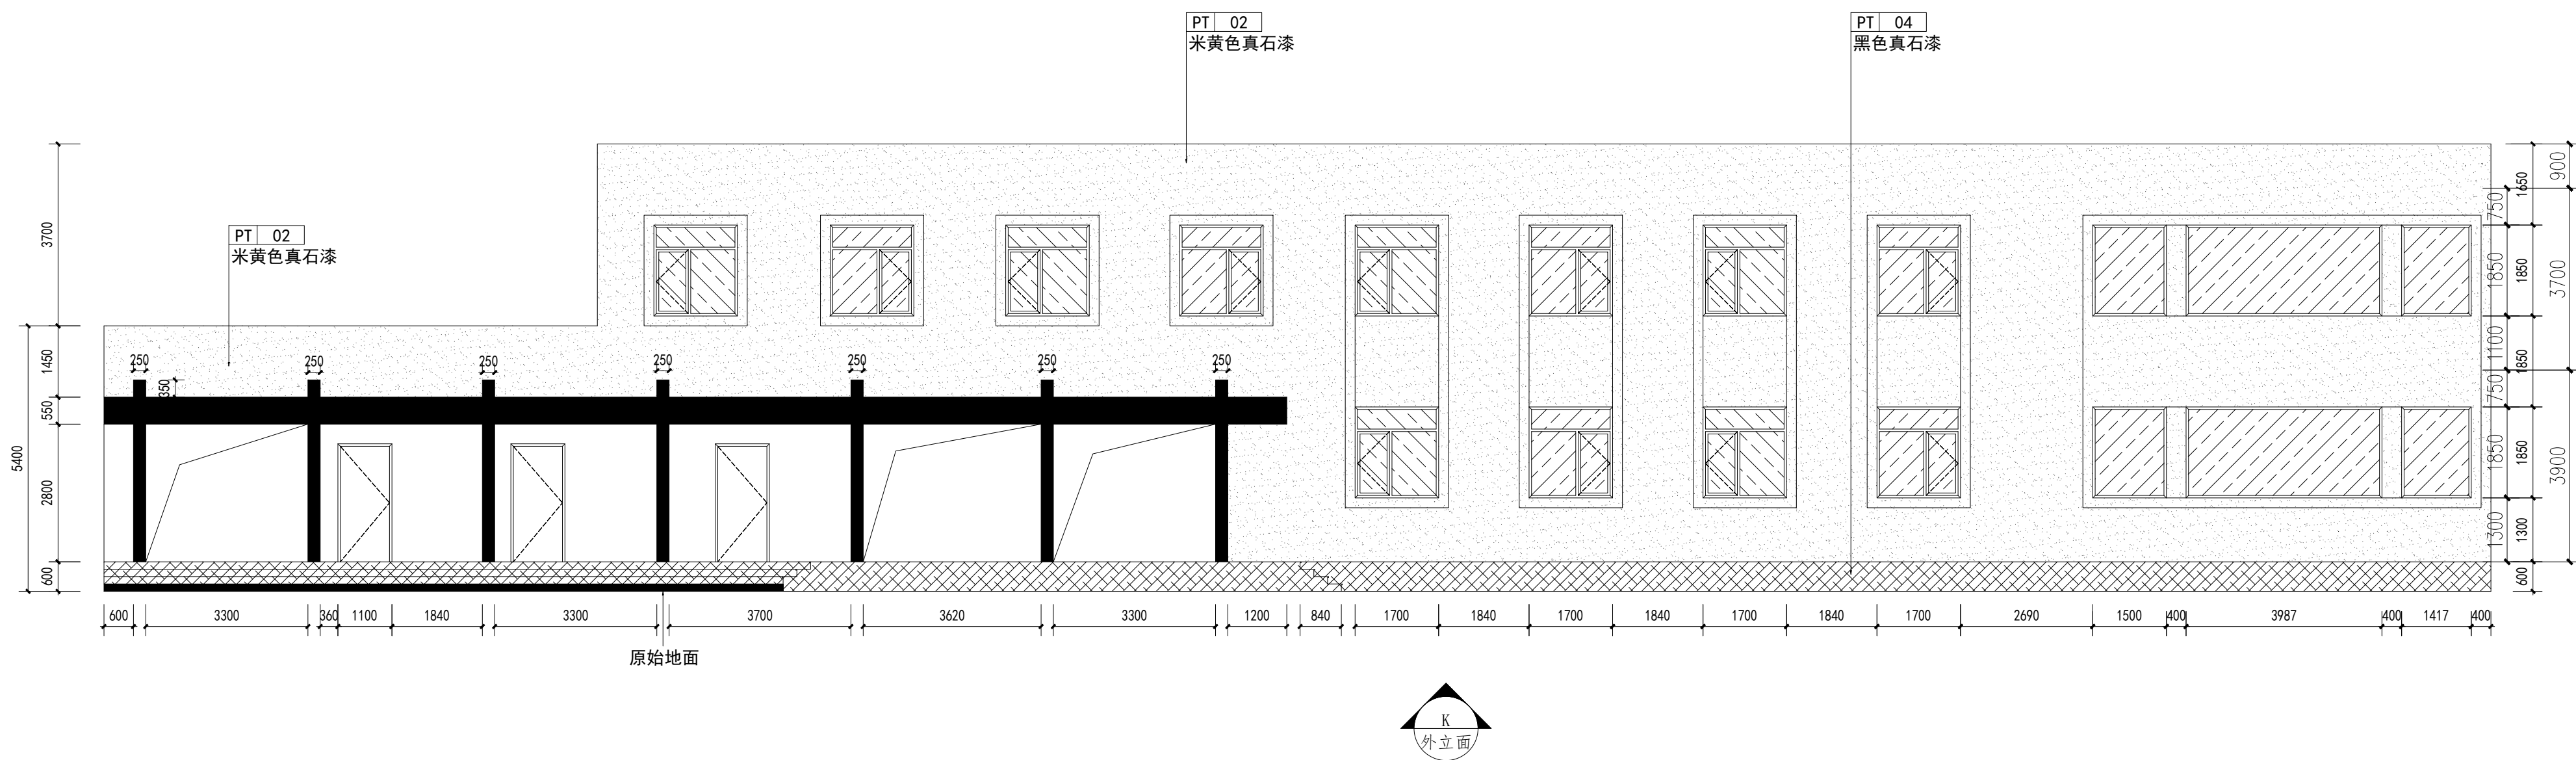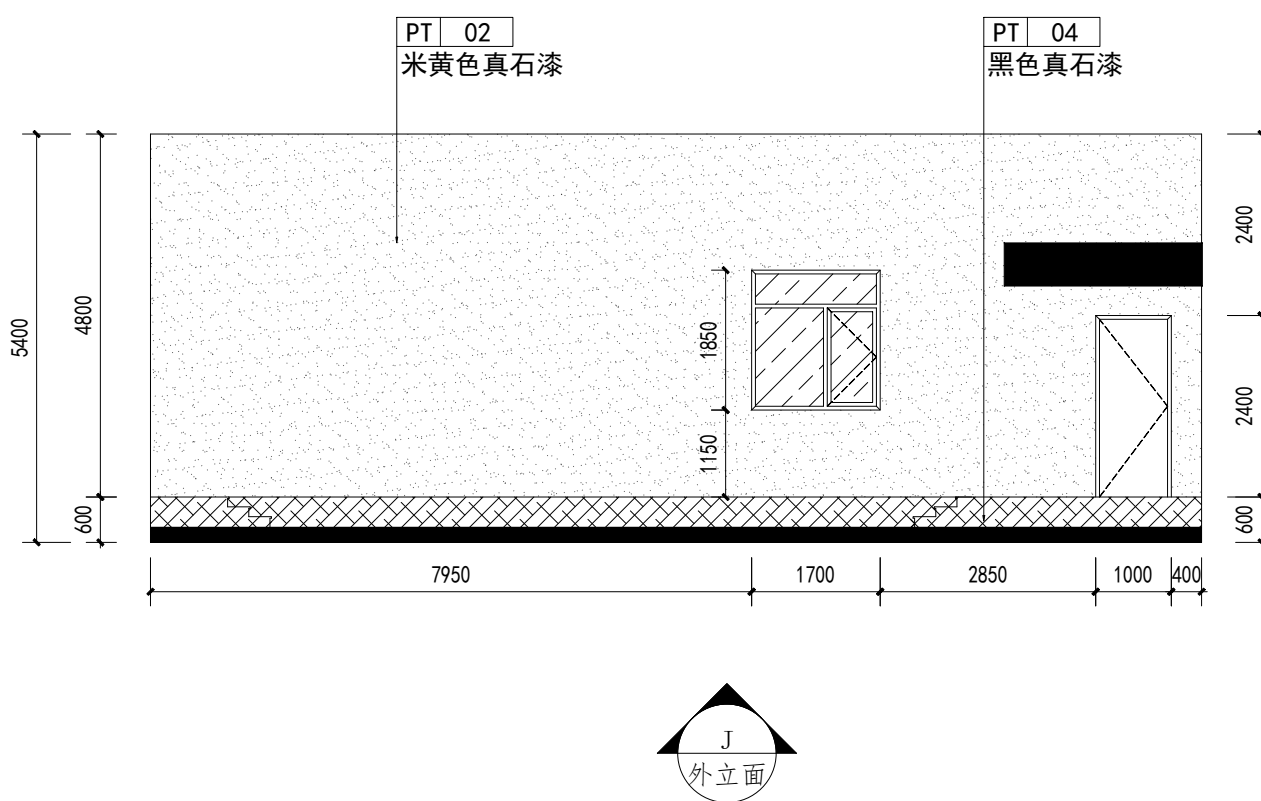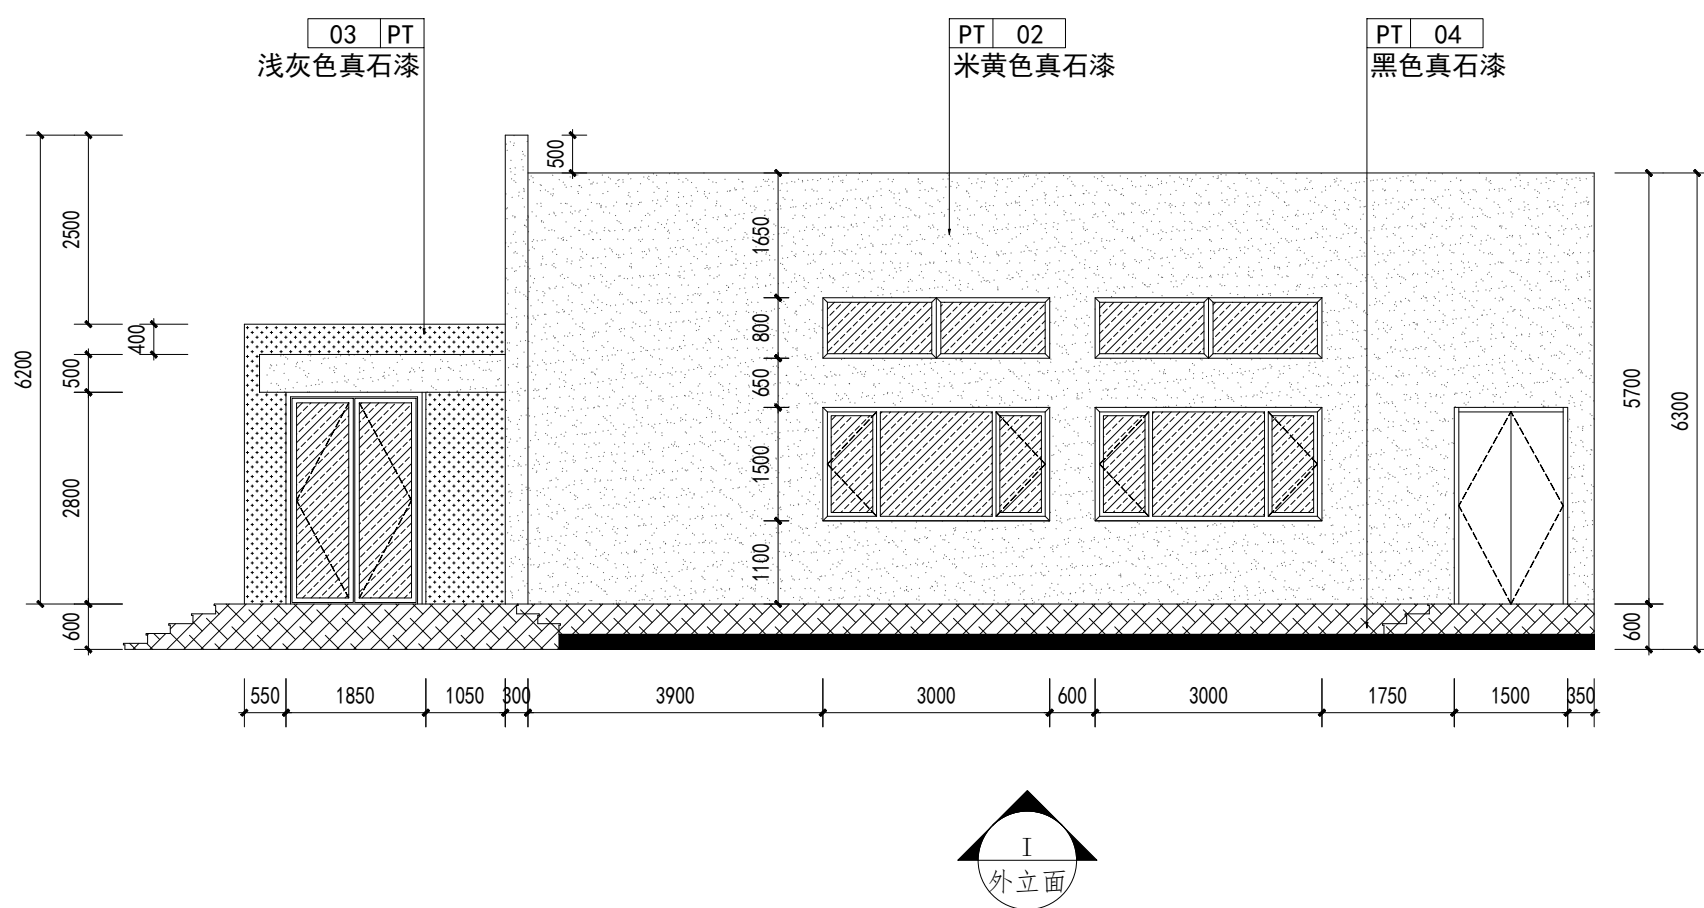


I、J、K外立面

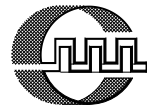会 签 Countersign			
建筑 Arch.		暖通 Hvac.	
结构 Struct.		电气 Elec.	
给排水 Plumbing		景观 Landscape	
注册师用章 Chartered Architect/Engineer			
注册师用章 Chartered Architect/Engineer			
资质专用章 Technical Management			
公章 Issue			
 天津市长城建筑设计有限公司 Tianjin GreatWall Architectural Design Co., Ltd. 建筑工程设计甲级 风景园林工程甲级			
地址: 天津市和平区金江路18号天津国际中心1705 Address: 1705, BEIJING-TIANJIN INTERNATIONAL CENTER, 18 BEIJING ROAD, BEIJING DISTRICT, TIANJIN. 电话/传真: 022-23119292/022-23119822 TEL/Fax: 022-23119292/022-23119822 E-mail: tjgreatwall100.com			
专业负责人 Division Chief	奎佳明	奎佳明	
审核 Approve	曹克珍	曹克珍	
校对 Check	奎佳明	奎佳明	
设计 Design	吴园园	吴园园	
制图 Draw	吴园园	吴园园	
建设单位 Client	天津市消防救援总队		
工程名称 Project	市消防救援总队 职业技能鉴定一站升级改造项-理论考区		
图名 Title	立面图 (二)		
工号 Project No.	26-GX-03	图号 Drawing No.	建施-21
分号 Sub No.	02	日期 Date	2026.04

实操区更换门窗汇总表						
工序	编号	尺寸		数量	材质	备注
		宽	高			
拆除门窗	C1615	1600	1500	1	塑钢窗	
	C1815	1800	1500	3	塑钢窗	
	C1818	1800	1800	10	塑钢窗	
	C3008	3000	800	3	塑钢窗	
	C3015	3000	1500	5	塑钢窗	
	C3115	3100	1500	1	塑钢窗	
	C3515	3500	1500	1	塑钢窗	
	C1518	1500	1800	4	塑钢窗	
	C1718	1700	1800	28	塑钢窗	
	HC4418	4438	1800	2	弧形塑钢窗	
	HC4418a	4445	1800	6	弧形塑钢窗	
	M0921	900	2100	9	木制门	
	M1024	1000	2400	2	木制门	
	M1524	1500	2400	1	木制门	利旧，仅更改开启方向
新建门窗	XC1815	1800	1500	1	断桥铝窗	开启扇要做金刚纱窗
	XC1818	1800	1800	10	断桥铝窗	
	XHL1818	1800	1800	4	不锈钢护栏	
	XC3015	3000	1500	5	断桥铝窗	
	XC3115	3100	1500	1	断桥铝窗	
	XC3315	3300	1500	1	断桥铝窗	
	XC1518	1500	1800	4	断桥铝窗	
	XC1718	1700	1800	28	断桥铝窗	
	XC1828	1800	2800	1	断桥铝窗	
	XC3328	3300	2800	2	断桥铝窗	
	XHC4418	4438	1800	2	断桥铝窗	
	XHC4418a	4445	1800	6	断桥铝窗	
	XM0921	900	2100	5	木制门	
	XFJM0921	900	2100	3	钢制甲级防火门	
	XFYM0921	900	2100	2	钢制乙级防火门	
	XM1024	1000	2400	2	木制门	
	XFM1121	1100	2100	1	钢制乙级防火门	
	XM1124	1100	2400	1	木制门	
	XM1124a	1100	2400	2	木制门	门上带铝合金百叶窗
	XM1528	1500	2800	1	断桥铝门	
	XM3328	3300	2800	1	断桥铝门	

说明:

- 所有外窗开启扇均加装金刚纱窗。当采用推拉窗时，应有防止从室外侧拆卸的装置和防脱落措施。
- 本工程门窗施工前需实测洞口尺寸，核实门窗类型、数量。
- 单块玻璃面积大于1.5平米及距可踏面小于900的玻璃和所有门的开启扇和外开窗玻璃均采用安全玻璃。
- 框料强度、玻璃厚度由专业门窗厂家计算确定，门窗单片玻璃厚度不能小于5厚，幕墙单片玻璃厚度不能小于6厚。
- 外门窗框与墙体之间的缝隙采用发泡聚氨酯高效保温材料填实，洞口周边缝隙内外两侧采用硅酮系列建筑胶密封，不得采用普通水泥砂浆勾缝。
- 外窗的把手应距地1300—1500，否则应增设手动开启装置。
- 外门窗的可见光透射比应≥0.60
- 采光窗的透光折减系数T应大于0.45；颜色透射指数不应低于80。
- 外门窗的气密性能不应低于《建筑外门窗气密、水密、抗风压性能检测方法》GB/T 7106和《建筑幕墙门窗通用技术条件》GB/T 31433 规定的级别: 外窗（含阳台窗）抗风压性能4级，气密性能7级，水密性能3级。
- 外门窗的隔声性能不应低于《建筑门窗空气隔声性能分级及检测方法》GB/T8485规定的3级(30dB)。
- 外窗更换为65系列5Low-e镀膜（室外侧）+12A+5普通透明玻璃（室内侧）双玻中空玻璃断桥铝外窗，传热系数不大于2.3W/m 2.K。

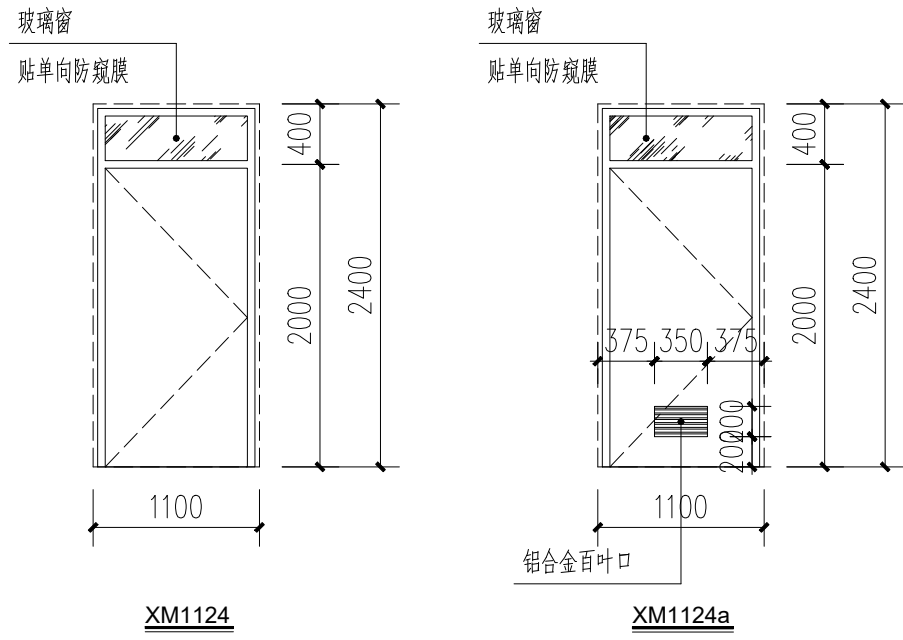


会 签 Countersign			
建筑 Archl.		暖通 Hvac.	
结构 Struct.		电气 Elec.	
给排水 Plumbing		景观 Landscape	

注册师用章
Chartered Architect/Engineer

注册师用章
Chartered Architect/Engineer





资质专用章
Technical Management

公章
Issue

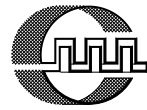

天津市长城建筑设计有限公司
Tianjin GreatWall Architectural Design Co., Ltd.
建筑工程设计甲级
风景园林工程甲级

地址：天津市和平区金江路18号天津国际中心1705
Address: 1705, BEIJING-TIANJIN INTERNATIONAL CENTER,
18 BEIJING ROAD, BEIFENG DISTRICT, TIANJIN.
电话/传真: 022-23119292/022-23119822
TEL/Fax: 022-23119292/022-23119822
E-mail: t.jgreatwall@163.com

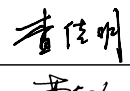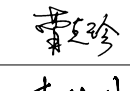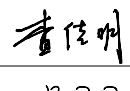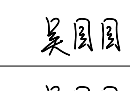专业负责人 Division Chief	奎佳明	
审核 Approve	曹克珍	
校对 Check	奎佳明	
设计 Design	吴园园	
制图 Draw	吴园园	

建设单位 Client	天津市消防救援总队
工程名称 Project	市消防救援总队 职业技能鉴定一站升级版改造项目-理论考区
图名 Title	门窗表&门窗详图

工号 Project No.	26-GX-03	图号 Drawing No.	建施-22
分号 Sub No.	02	日期 Date	2026. 04