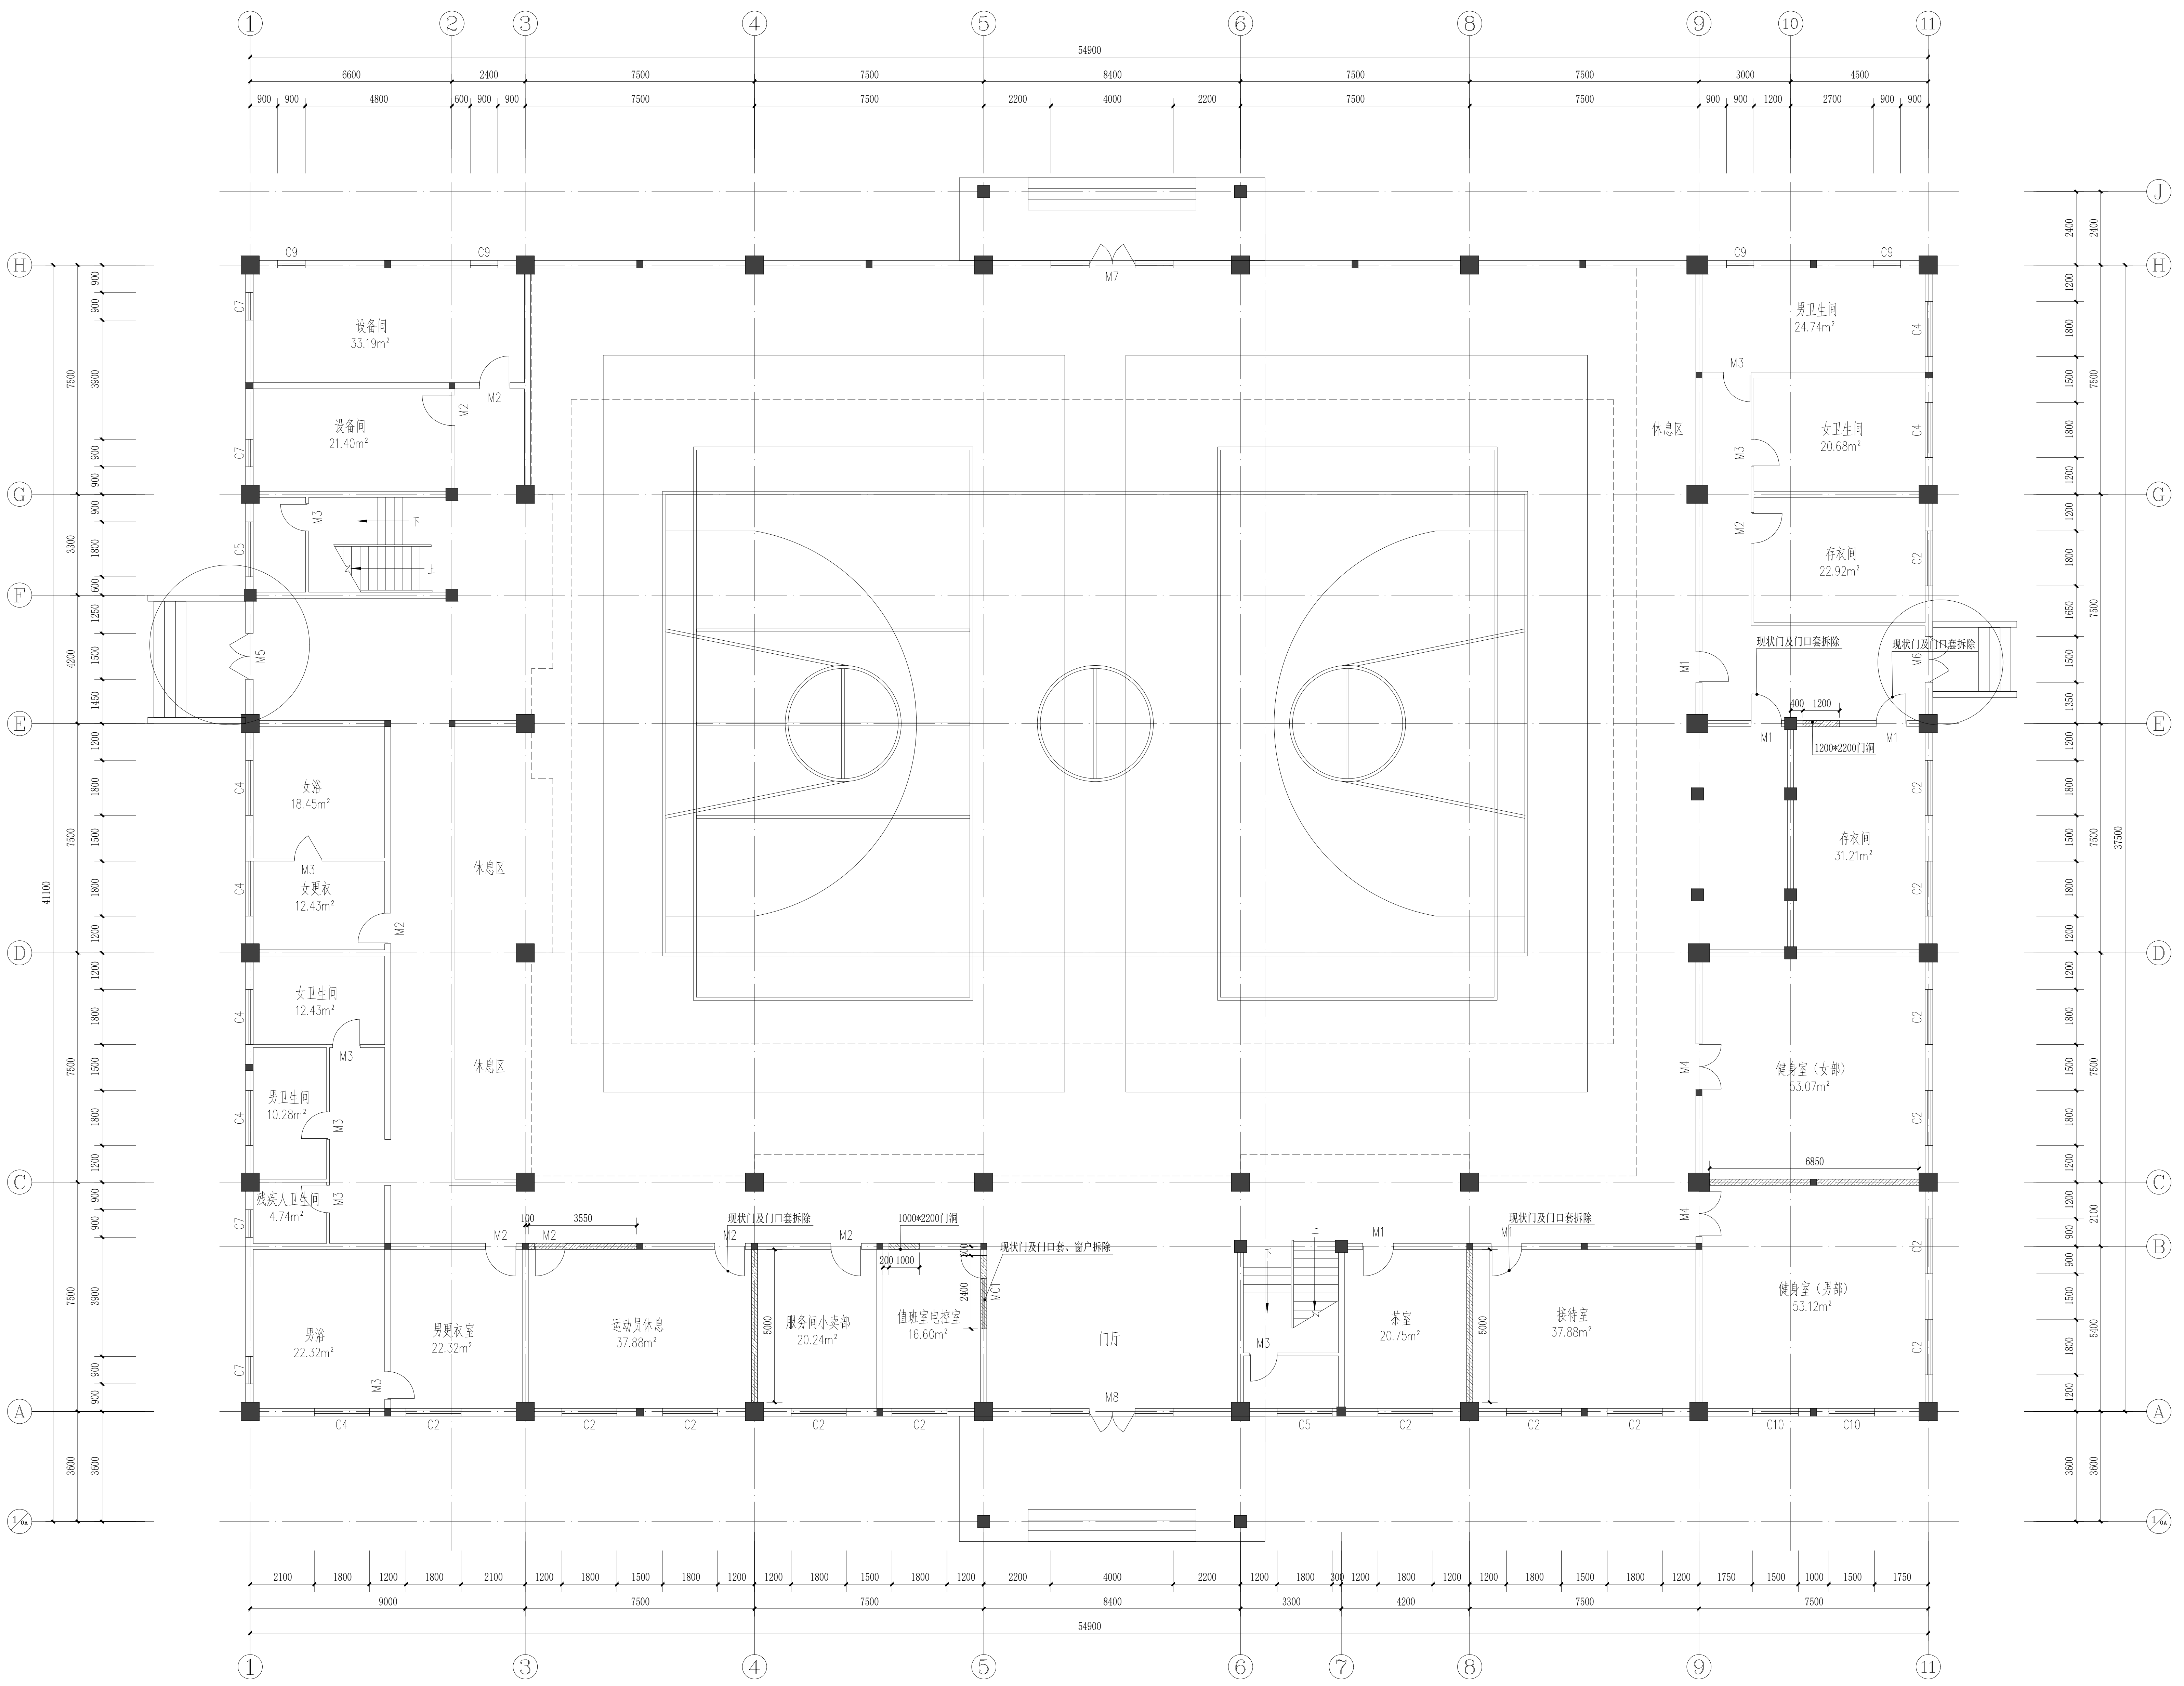

▨ 拆除墙体

首层墙体拆除图

1:100

会签 COUNTERSIGN			
设计总监 Design Director	叶经天	给排水 Plumbing	
技术总监/项目负责人 Technical Director/Project Director	孙寅	暖通 HVAC	
建筑 Archi.		电气 Elec.	
结构 Struct.		经济 Economics	

附注 Notes

注册师用章 Registered Architect/Engineer

注册师	一 级	二 级

技术专用章 Technical Management

出图专用章 Issue

天津市建筑设计研究院有限公司
TIANJIN ARCHITECTURE DESIGN INSTITUTE CO.,LTD

技术总监/项目负责人 Technical Director/Project Director	孙寅	孙寅
审核 Approve	叶经天	叶经天
专业负责人 Division Chief	时丽	时丽
校正 Check	时丽	时丽
设计 Design	高君凤 郭鑫	高君凤 郭鑫
制图 Drawn	高君凤 郭鑫	

工程项目 Project	天津市检察官学院（国家检察官学院天津分院）维修工程设计项目
分项工程 Sub Project	4号楼工程
图名 Title	首层墙体拆除图

工号 Project No.	2026-106 Z011	分号 Sub-No.	4Z
图号 Drawing No.	装施-3-01		
版本/日期 VER.NO./Date	1/2026.9.8		