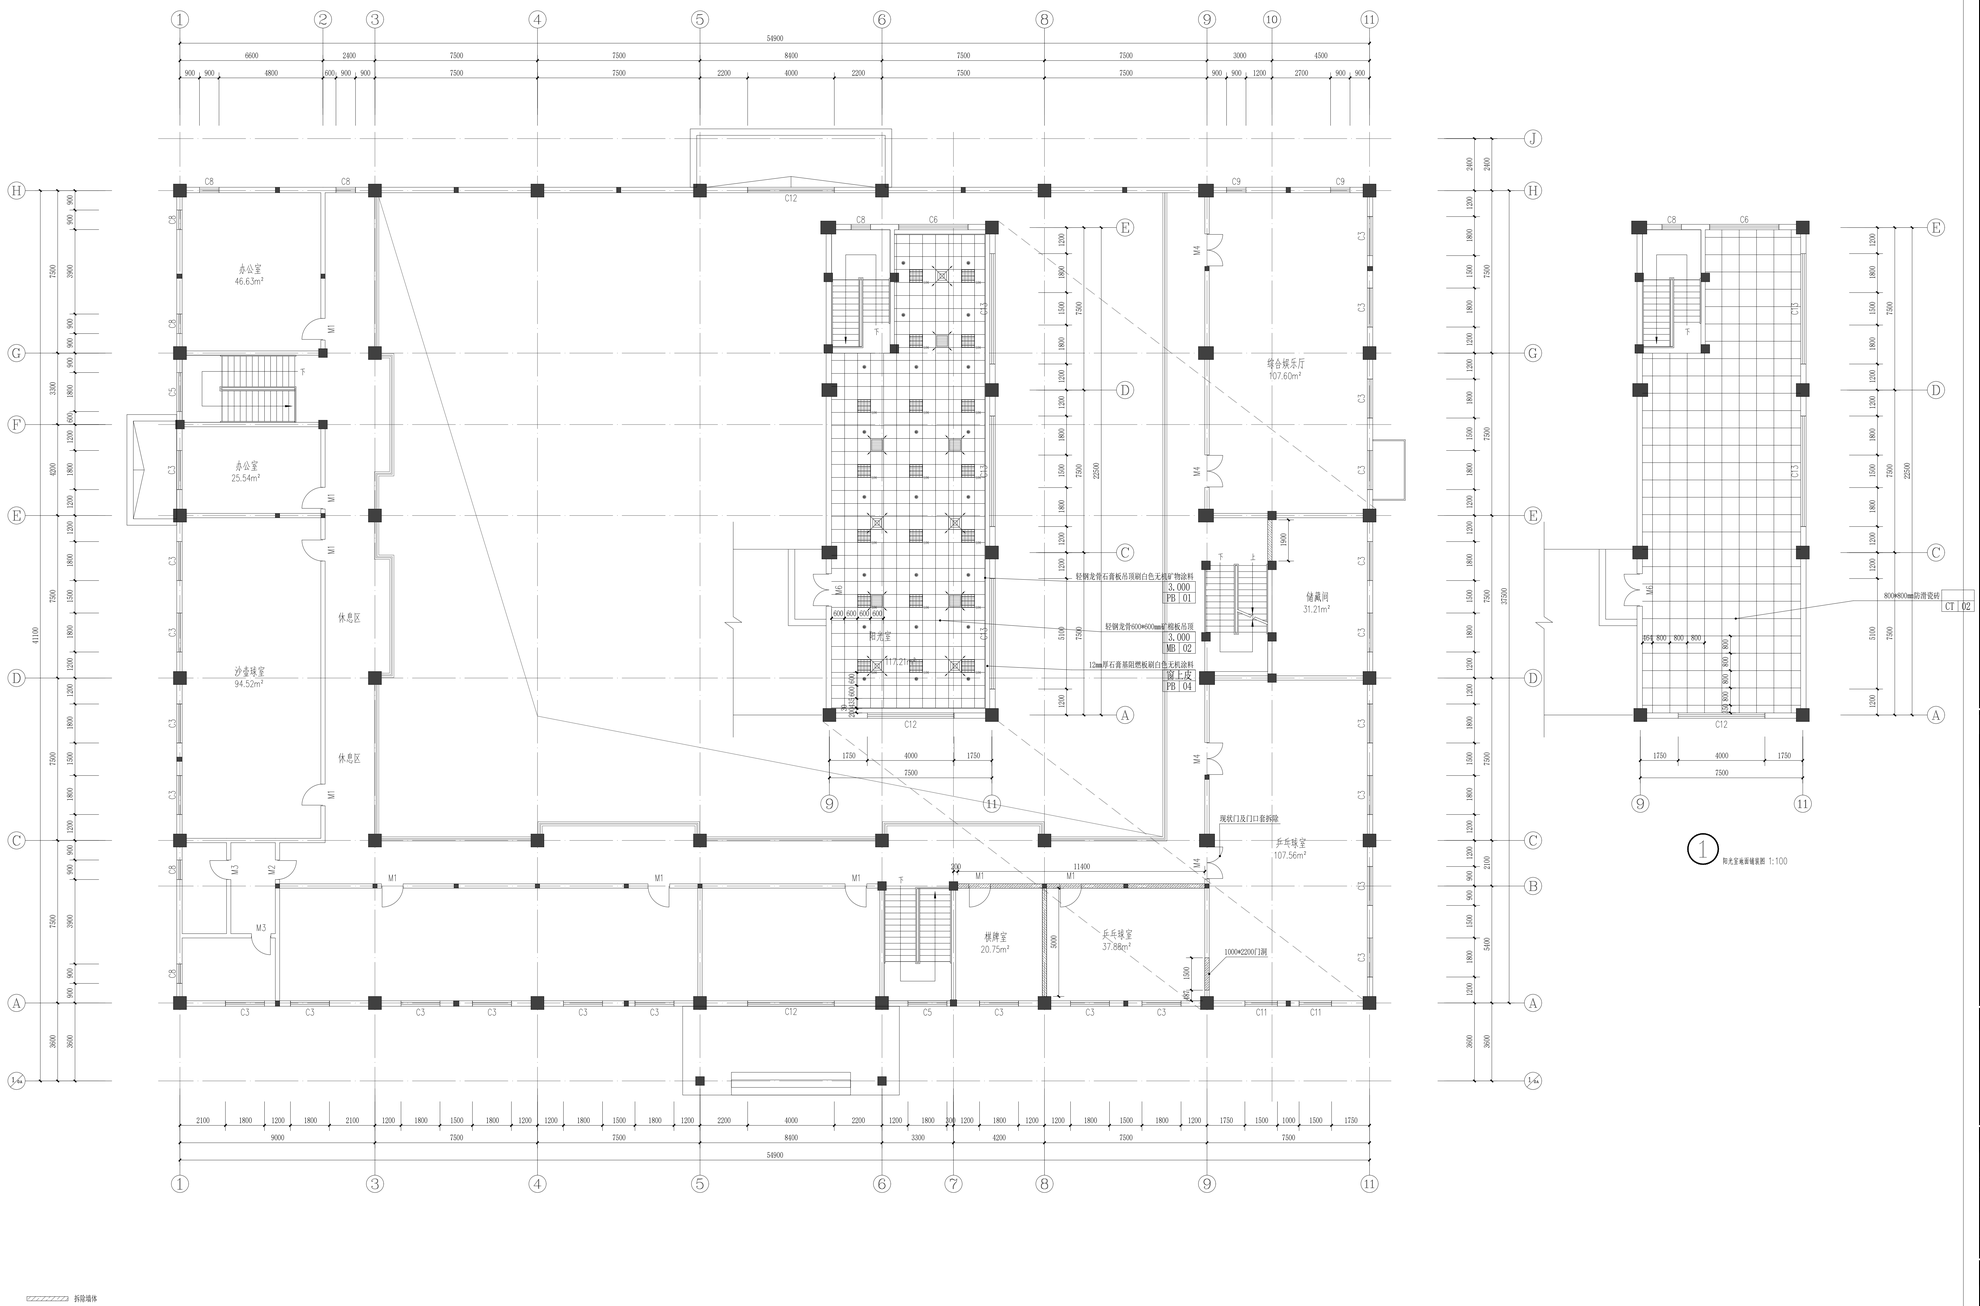


1 阳光室地面铺装图 1:100

二层墙体拆除图

1:100

会签
COUNTERSIGN

设计总监 Design Director		给排水 Plumbing	
建筑总监/专业负责人 Architect / Chief		暖通 HVAC	
建筑 Archi.		电气 Elec.	
结构 Struct.		经济 Economics	

附注
Notes

注册师用章
Registered Architect/Engineer

注册师	一 级	二 级

技术专用章
Technical Management

出图专用章
Issue

天津市建筑设计研究院有限公司
TIANJIN ARCHITECTURE DESIGN INSTITUTE CO.,LTD

建筑总监/专业负责人 Architect Director	孙岚	
审核 Approve	叶经天	
专业负责人 Division Chief	时丽	
校正 Check	时丽	
设计 Design	高若凤 郭鑫	
制图 Drawn	高若凤 郭鑫	

工程项目 Project	天津市检察官学院（国家检察官学院天津分院）维修工程设计项目
分项工程 Sub Project	4号楼工程
图名 Title	二层墙体拆除图

工号 Project No.	2026-106 2011	分号 Sub-No.	42
图号 Drawing No.	装施-3-05		
版本/日期 VER. NO./Date	1/2026.9.8		