


|        |     |
|--------|-----|
| 会 签    |     |
| 设计总负责人 | 孙寅  |
| 审核     | 叶松  |
| 专业负责人  | 时雨  |
| 校对     | 时雨  |
| 设计     | 高君风 |
| 制图     | 高君风 |
| 结构     | 经济  |

附注  
Notes

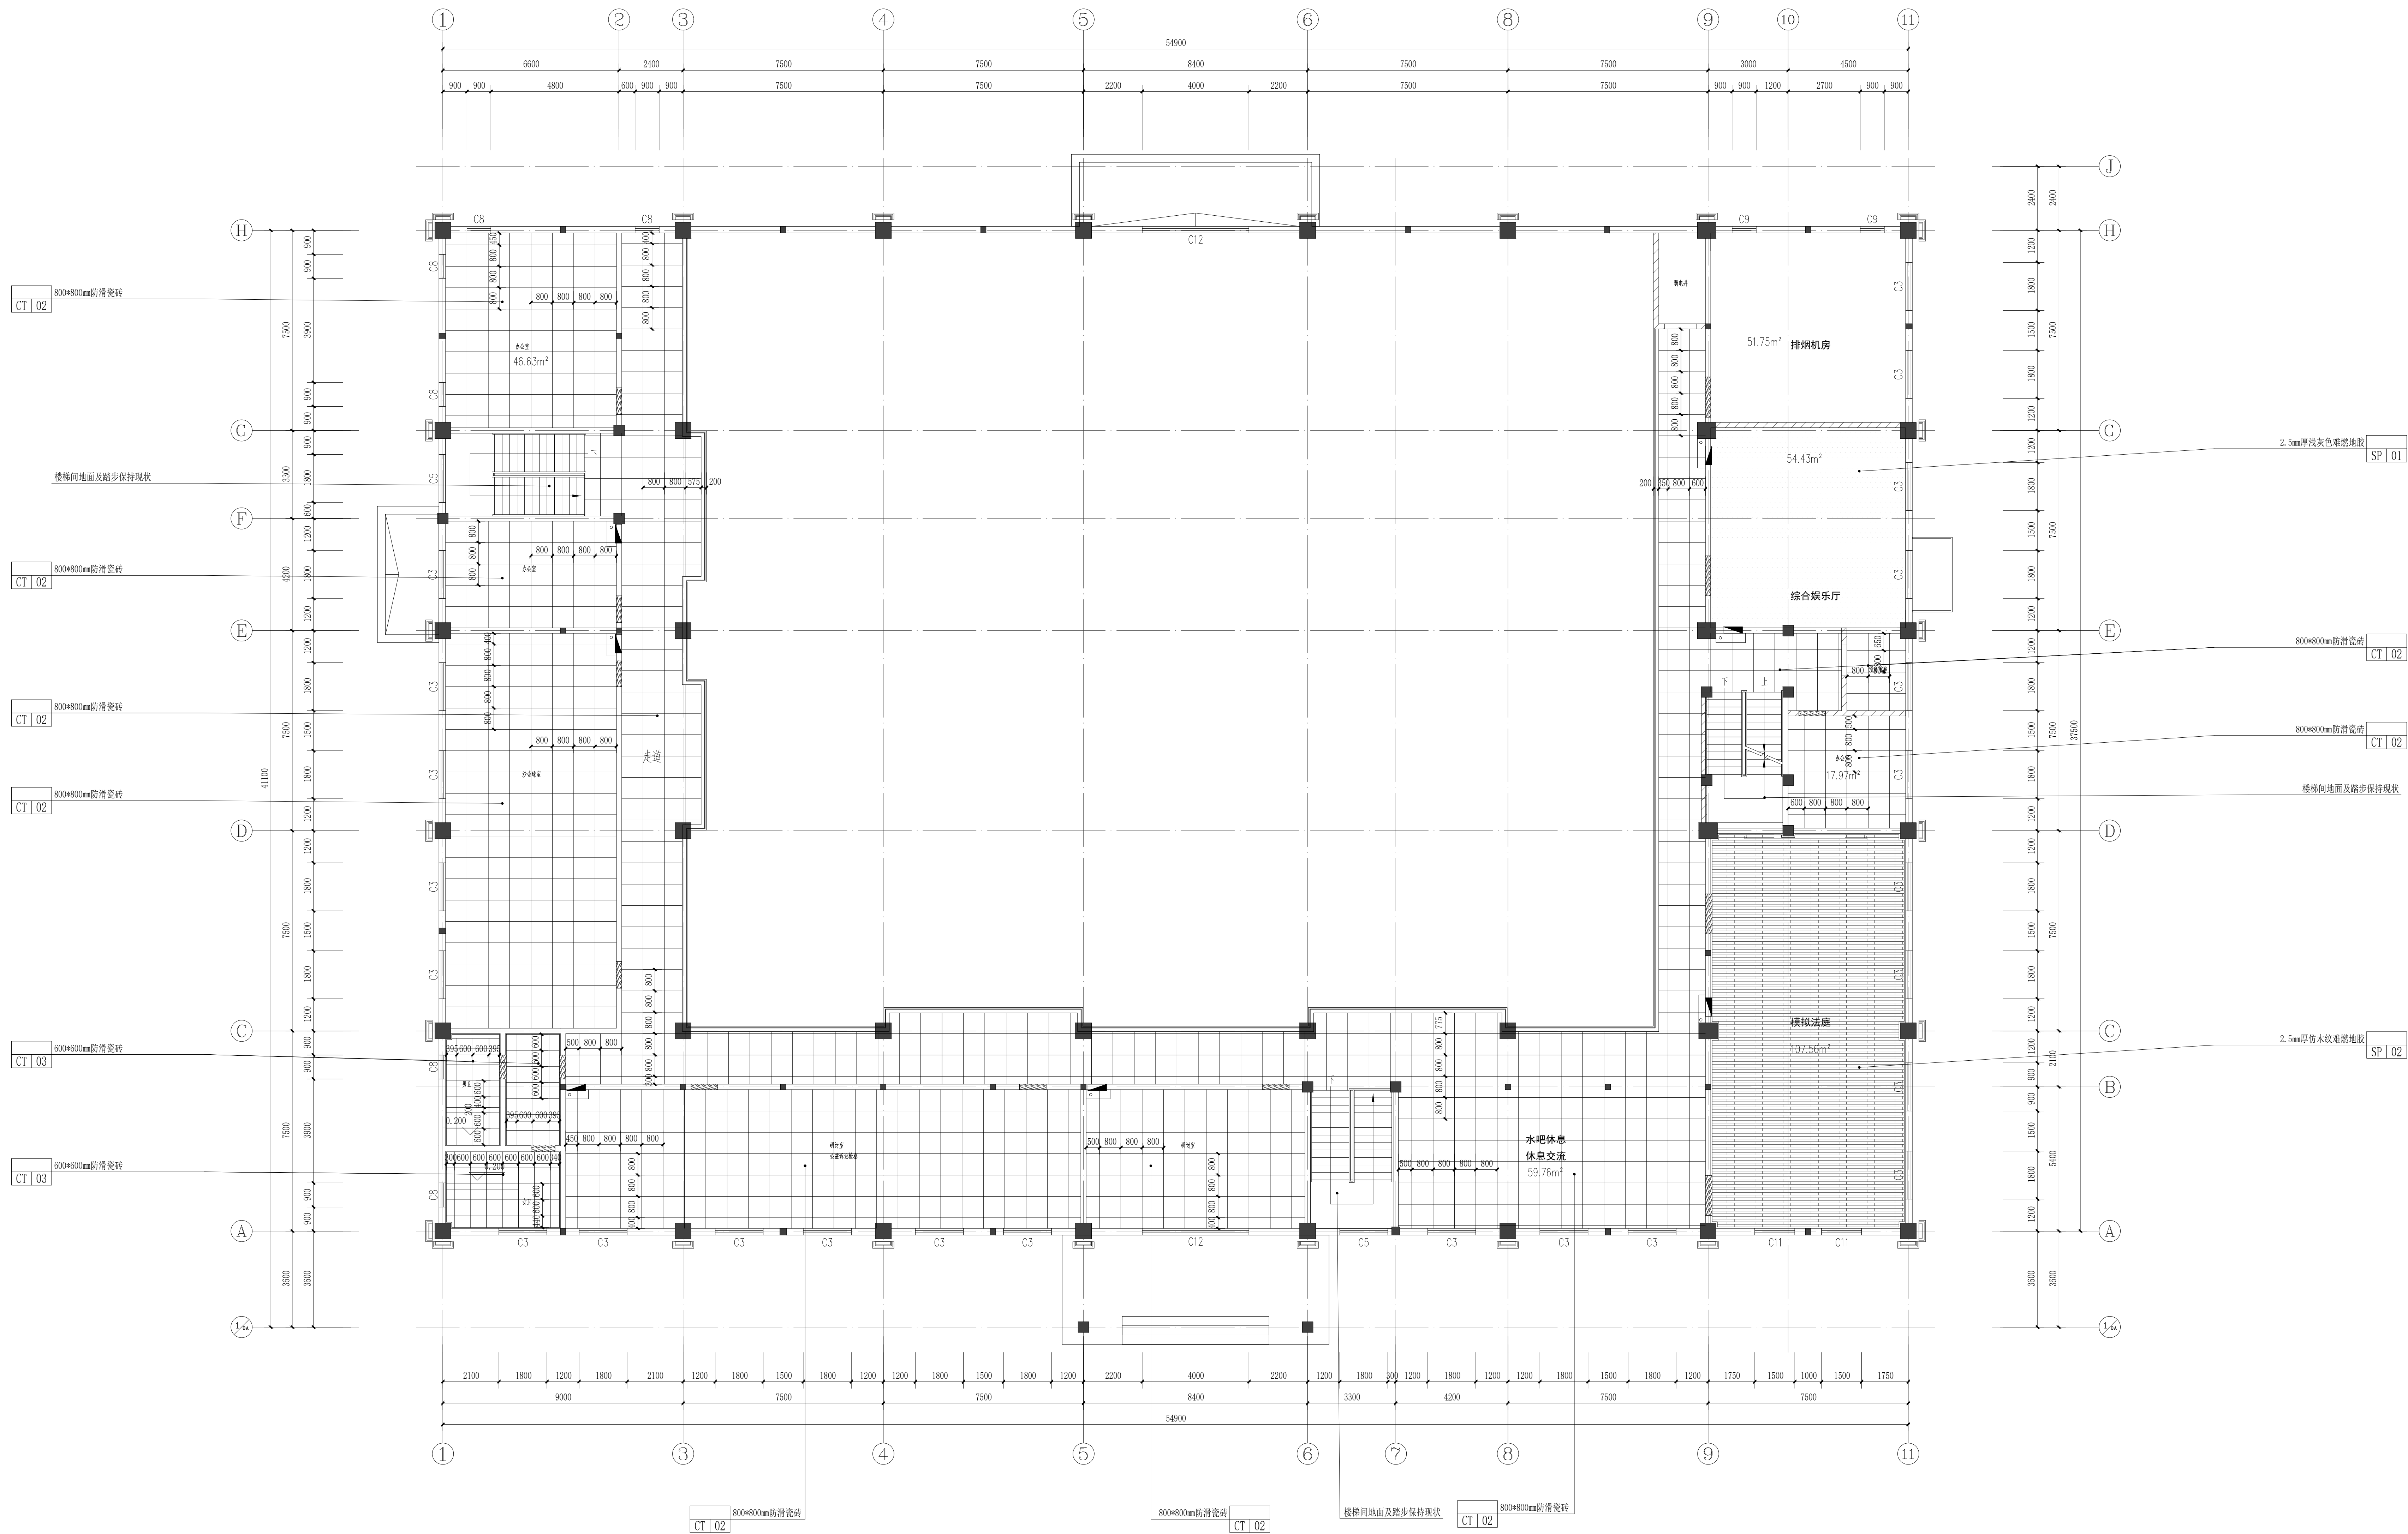

备注:  
1、图纸中过门石选用20mm厚石材过门石;

注册专用章  
Registered Architect/Engineer

注册师 一级 二级

技术专用章  
Technical Management

出图专用章  
Issue

天津市建筑设计研究院有限公司  
TIANJIN ARCHITECTURAL DESIGN RESEARCH INSTITUTE CO., LTD.

审核 孙寅 孙寅  
审核 叶松 叶松  
专业负责人 时雨 时雨  
校对 时雨 时雨  
设计 高君风 高君风  
制图 高君风 高君风

工程名称  
Project Name 天津市检察院(国家检察官学院天津分院)维修工程

分项工程  
Sub-Project 4号楼工程

图名  
Title 二层地面铺装图

工程号  
Project No. 2020-1001  
图号  
Drawing No. 2011  
版本/日期  
Ver. No./Date 1/2020, 9.8

分号  
Sub-No. 42

编号  
Drawing No. 装修-3-08

版本/日期  
Ver. No./Date 1/2020, 9.8