


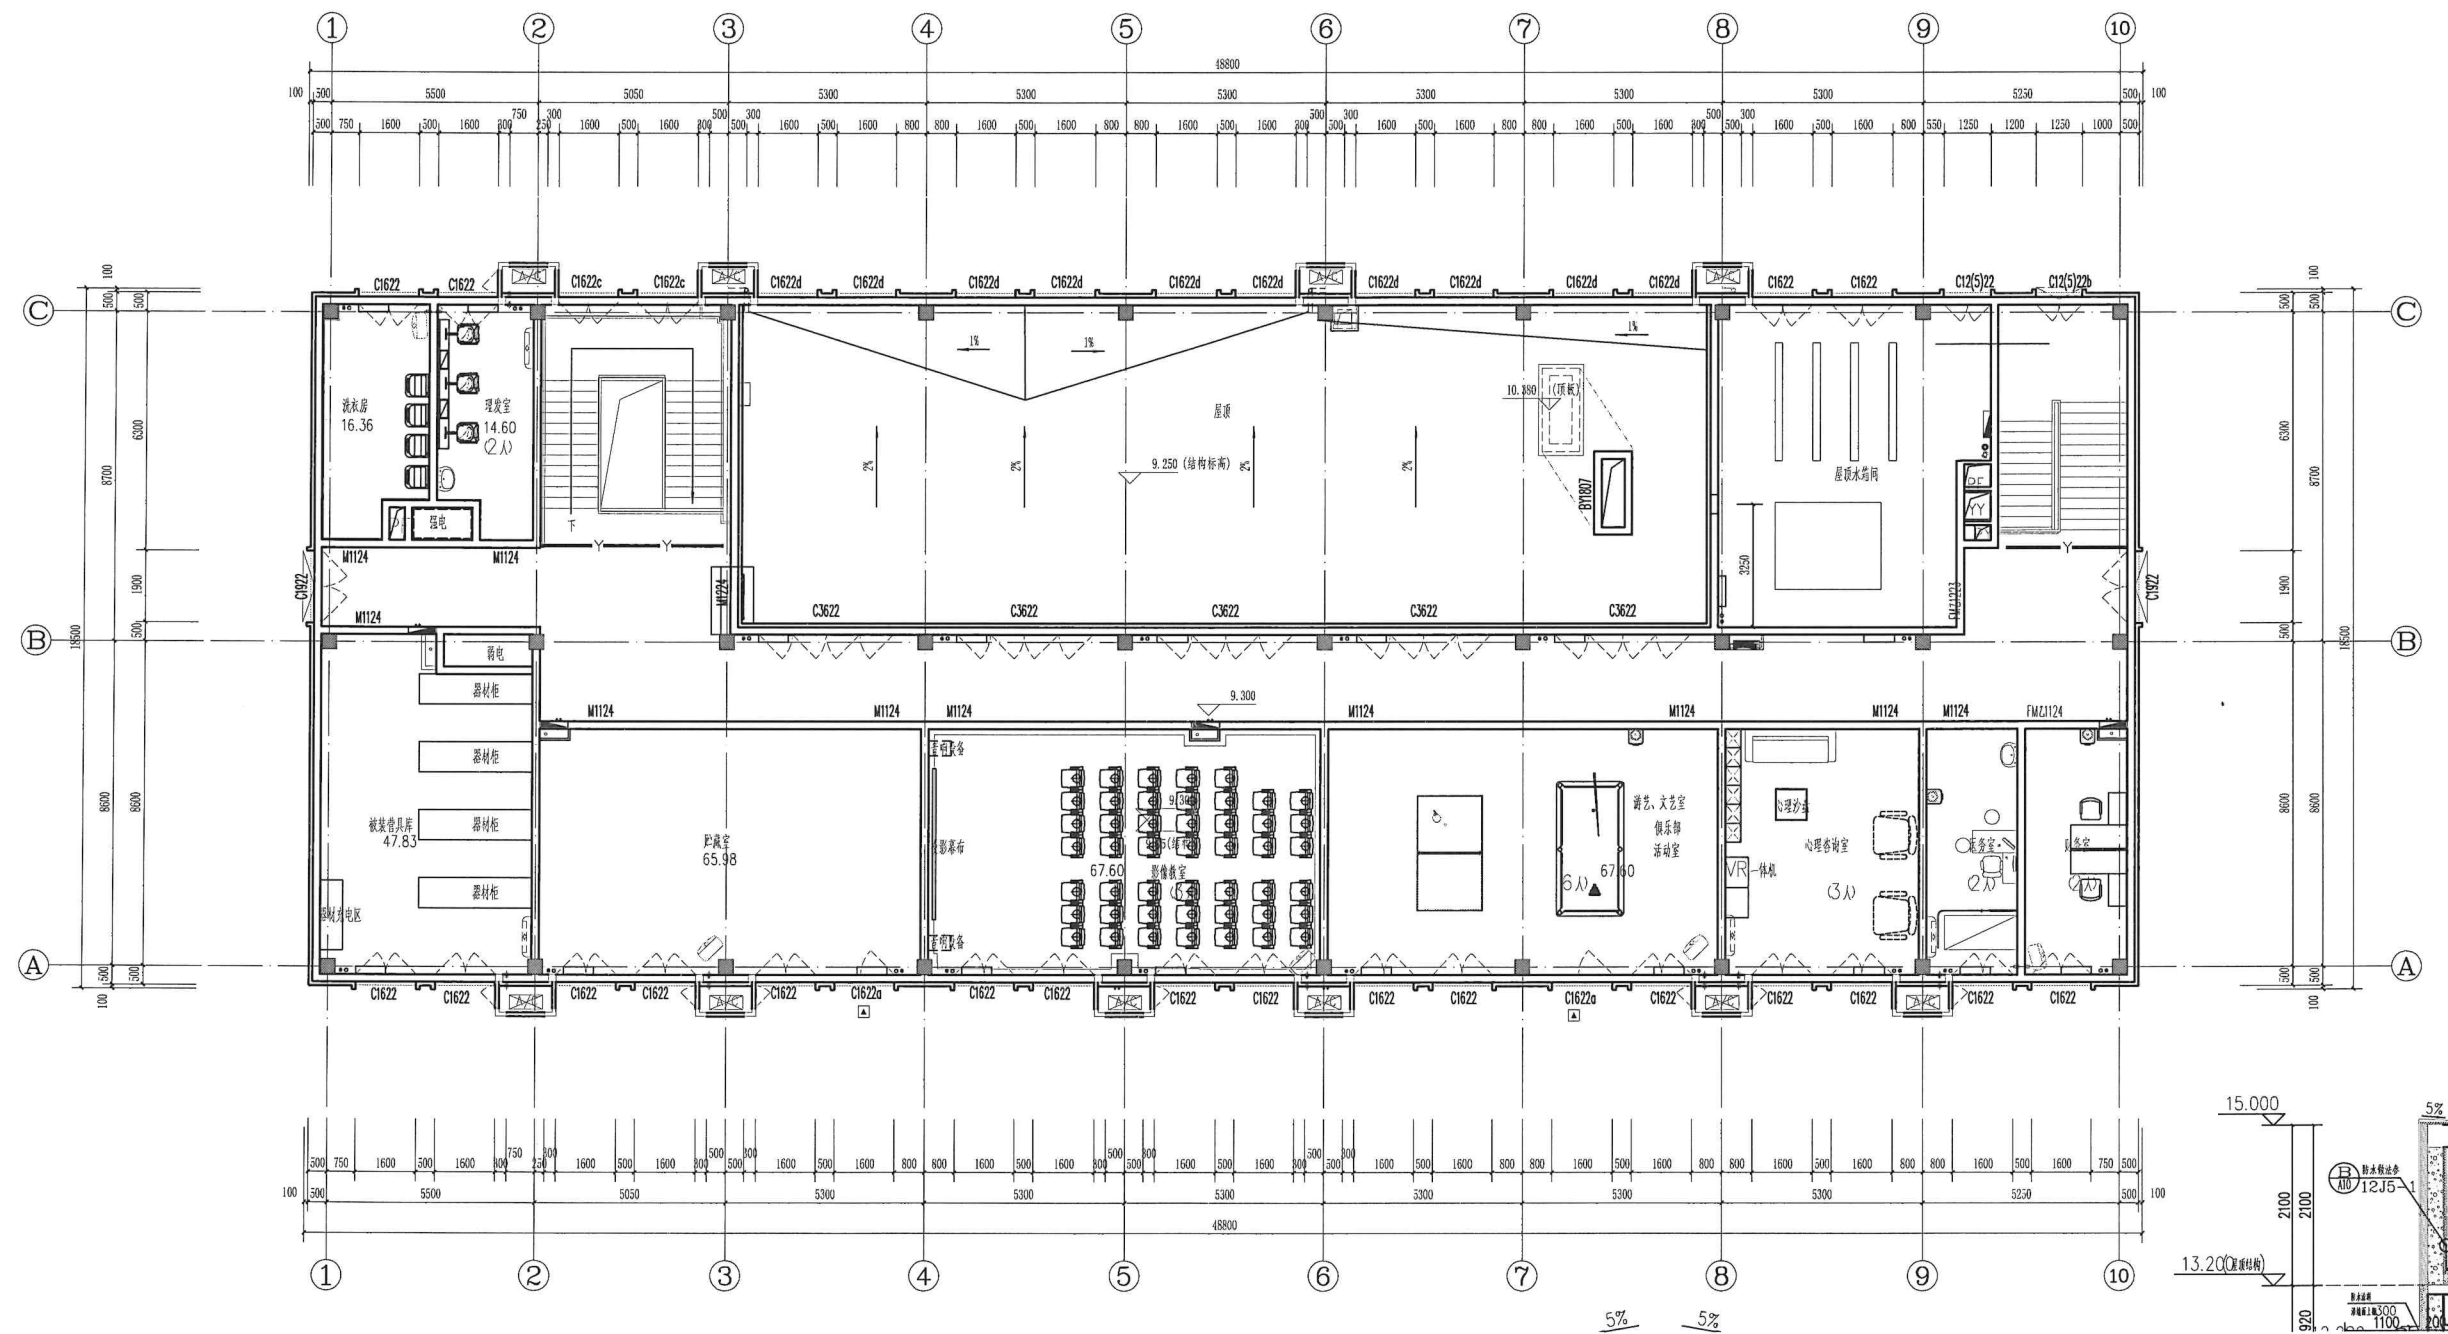


三层平面布置图
SCALE: 1:100


注: 窗台板为浅啡网石材窗台板




注：窗台板为浅啡网石材窗台板

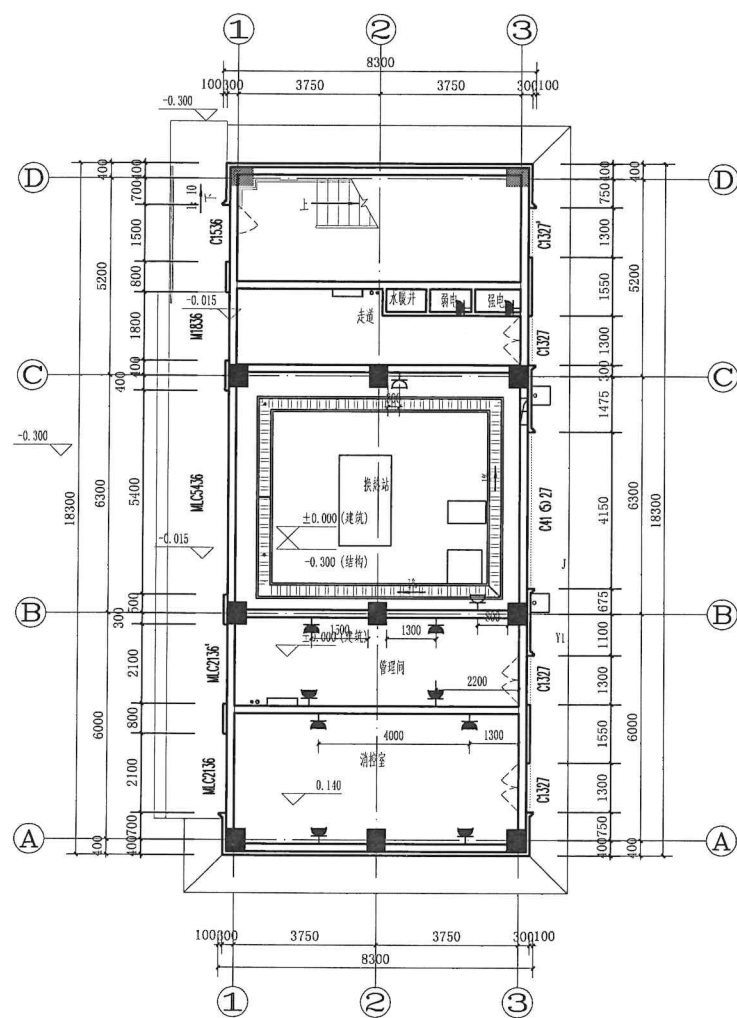

首层平面图 1:100

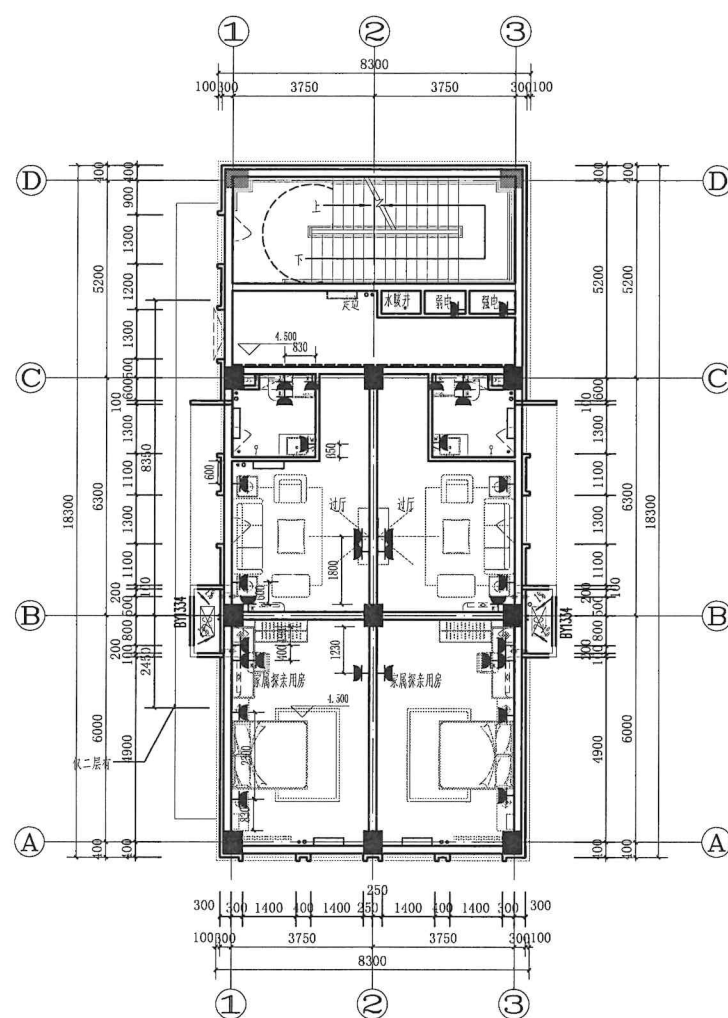




二层平面图 1:100

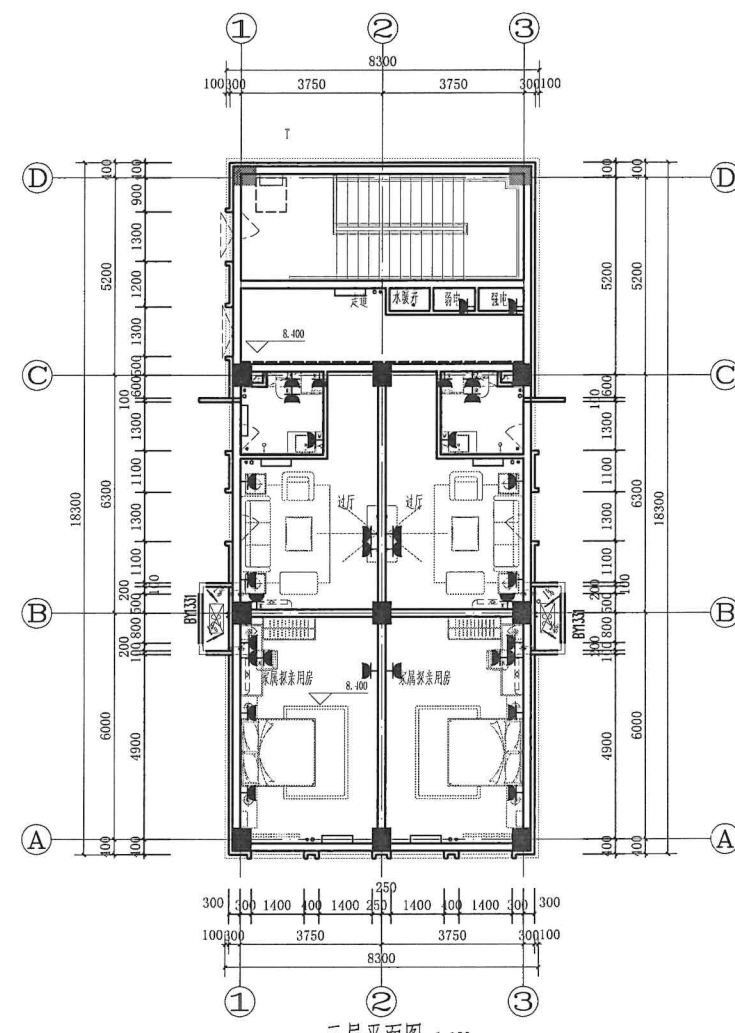

三层平面图 1:100


注：窗台板为浅啡网石材窗台板（颜色由甲方选样）窗帘及遮阳卷帘颜色由甲方选样

注：遮阳卷帘及窗帘由甲方选样

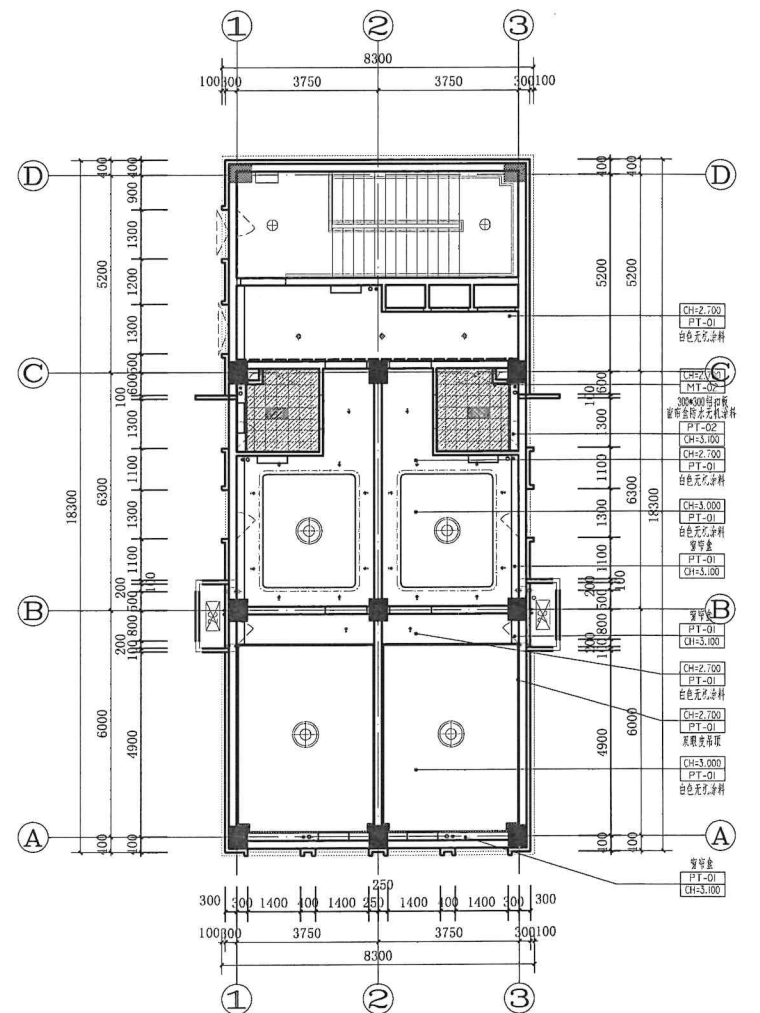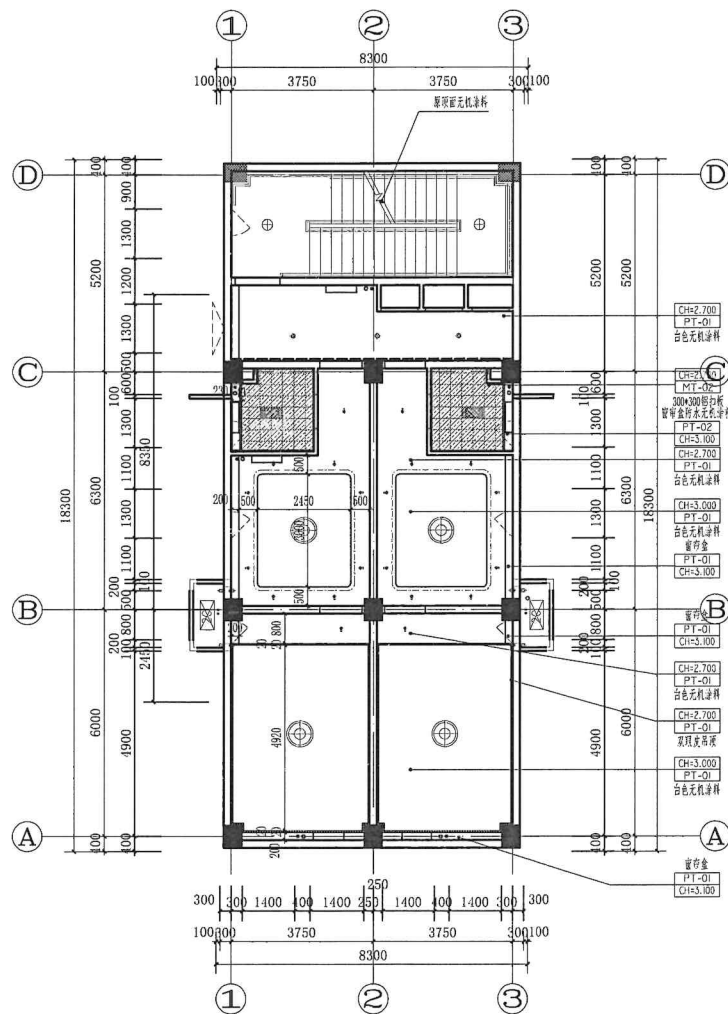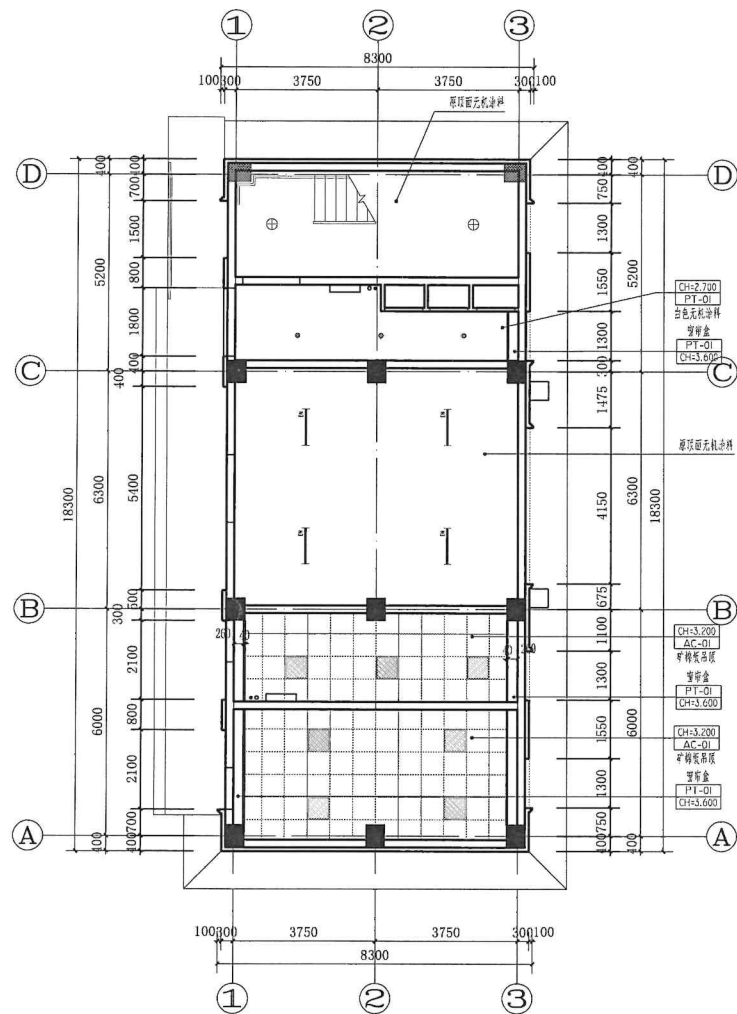


一、二、三层天花布置图 PLAN
SCALE: 1:100


序号	图例	说明
1	●	嵌入式LED节能筒灯, 6000K, RA≥90, 深藏防眩
2	⊙	红外热感应吸顶灯
3	----	暗藏LED灯带灯槽, 4000K, RA≥90
4	●	嵌入式LED射灯, 4000K, RA≥90, 深藏防眩
5	■	600*600面板灯(LED节能筒灯)
6		
7	—	日光灯光
8	■	五金一器器
9	■	艺术吸顶灯
10	⊙	
11	⊙	应急照明灯
12	⊙	安全出口标志灯
13	⊙	疏散出口标志灯
14	⊙	监控
15		
16		

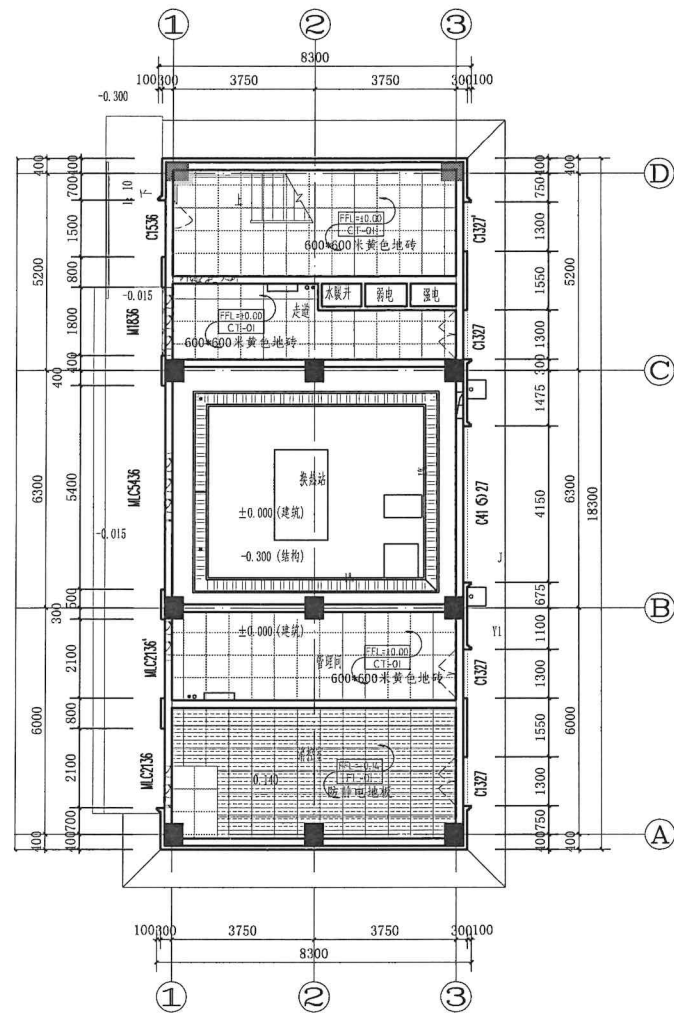

首层平面图 1:100

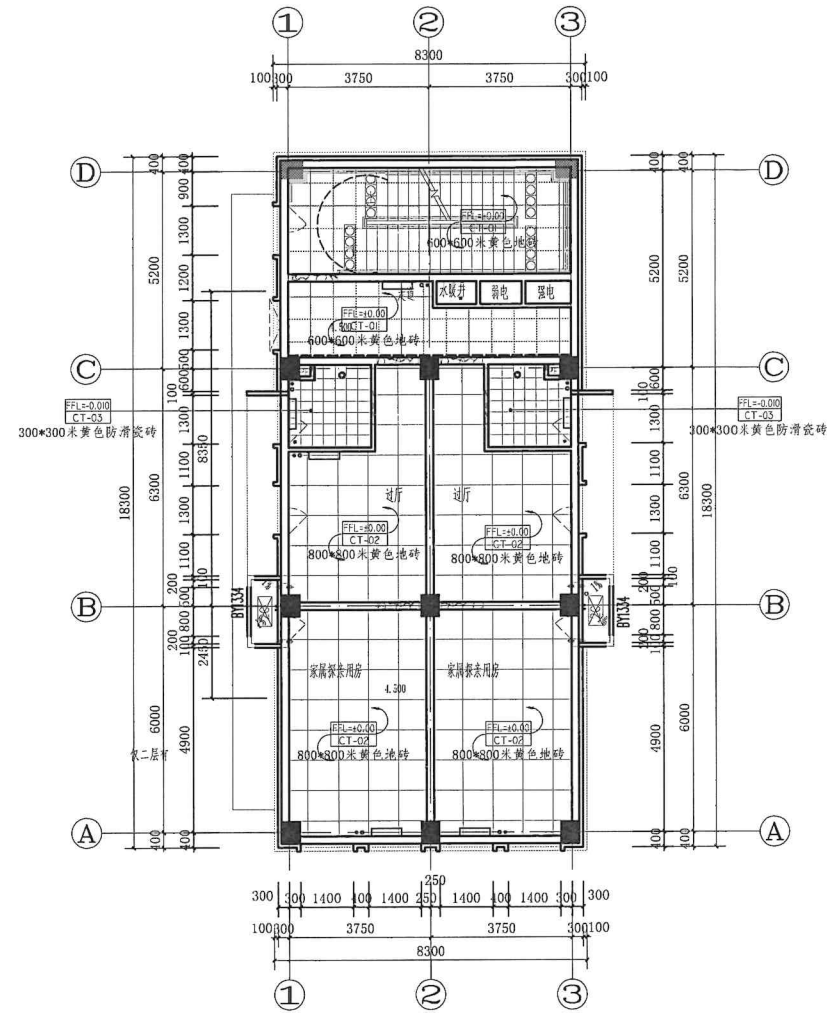

二层平面图 1:100

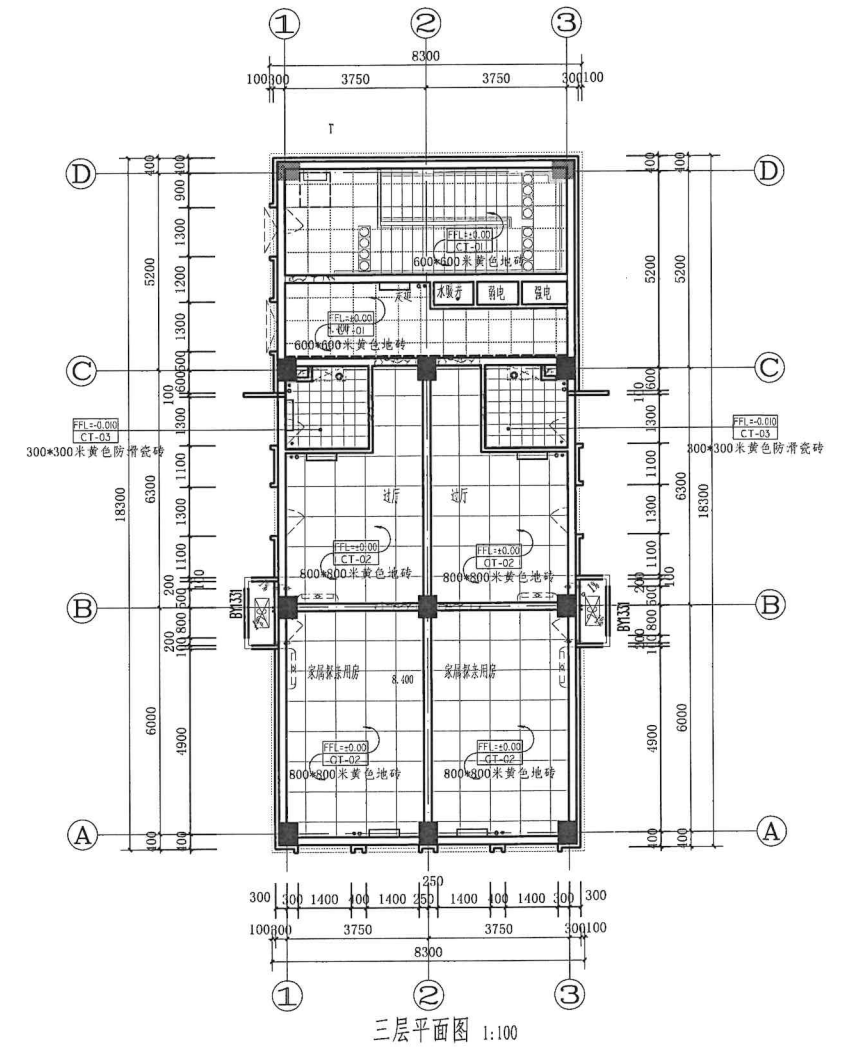

三层平面图 1:100

一、二、三层地面铺装图
SCALE: 1:100
PLAN

注：过门石为深啡网石材（颜色由甲方选样）